

Chișinău, Centru - 4150€

Suprafața totală - 250 m<sup>2</sup>

Tip ofertă - Chirie

Camere - 1

Starea - Versiune albă

Grup sanitar - 1

Tip construcție - Nouă

Tip - Magazine

Etaj - 3


Spre chirie spațiu comercial, amplasat la parterul noului bloc rezidențial „**MIDTOWN**”, **sect. Centru, str. Ciuflea**. Open space cu suprafața totală de **250 mp + terasă 50 mp**. Perfect pentru: magazin specializat, restaurant, showroom, market, salon de frumusețe, clinică stomatologică, birouri sau orice alt tip de activitate!

- \* Toate comunicațiile
- \* Reparație după client
- \* Intrare separată
- \* Parcare (s.t.)

Zonă de parc cu infrastructură dezvoltată cu flux intens de pietoni. În apropiere: parcul Valea Trandafirilor, C.C. Shopping MallDova, hypermarket Nr.1, grădinițe, magazine, centre medicale, restaurante, școală, farmacii, bănci, frizerii, birouri, blocuri locative, etc.!

***Pentru prezentare și alte detalii vizitați [www.proimobil.md](http://www.proimobil.md) sau ne contactați!***

- Loc de parcare
- Lift
- Recepție
- Acces la pistă
- Rampă de încărcare / descărcarea de mărfuri
- Încălzire autonomă
- Geamuri
- Interfon
- Sistem de alarmă
- Instalații sanitare
- Cablu TV
- Bar / restaurant / catering
- Supermarket
- Bancă

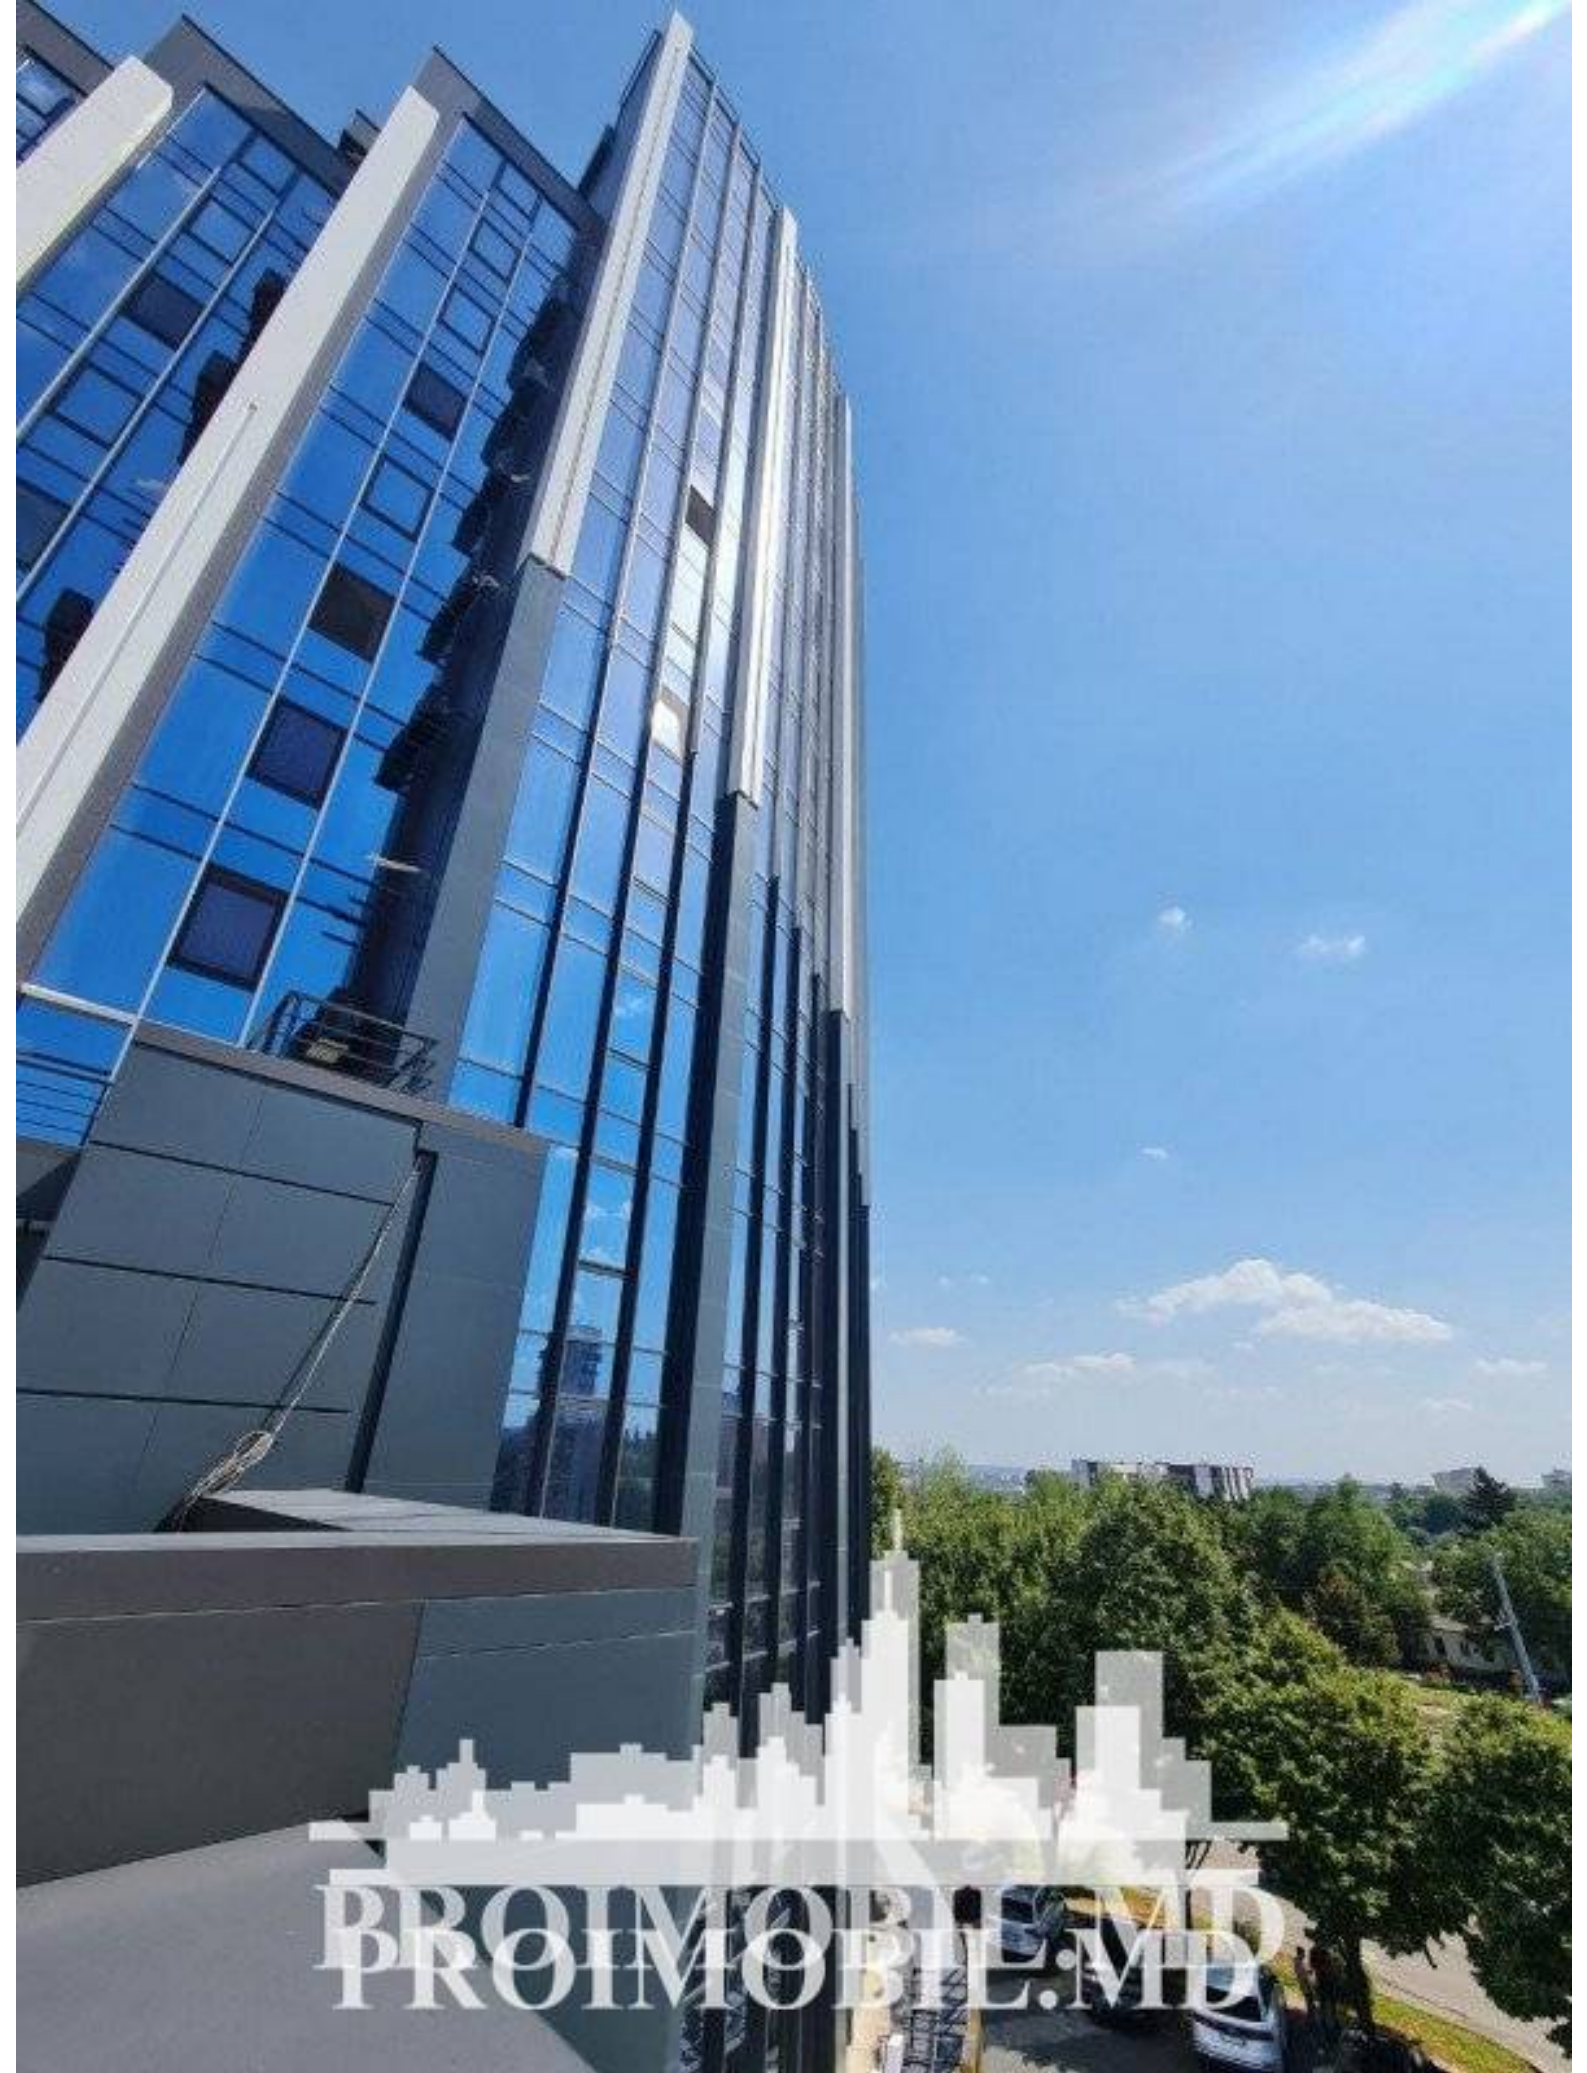


PROIMOBILE.MD





PROIMOBIL.MD  
PROIMOBIL.MD

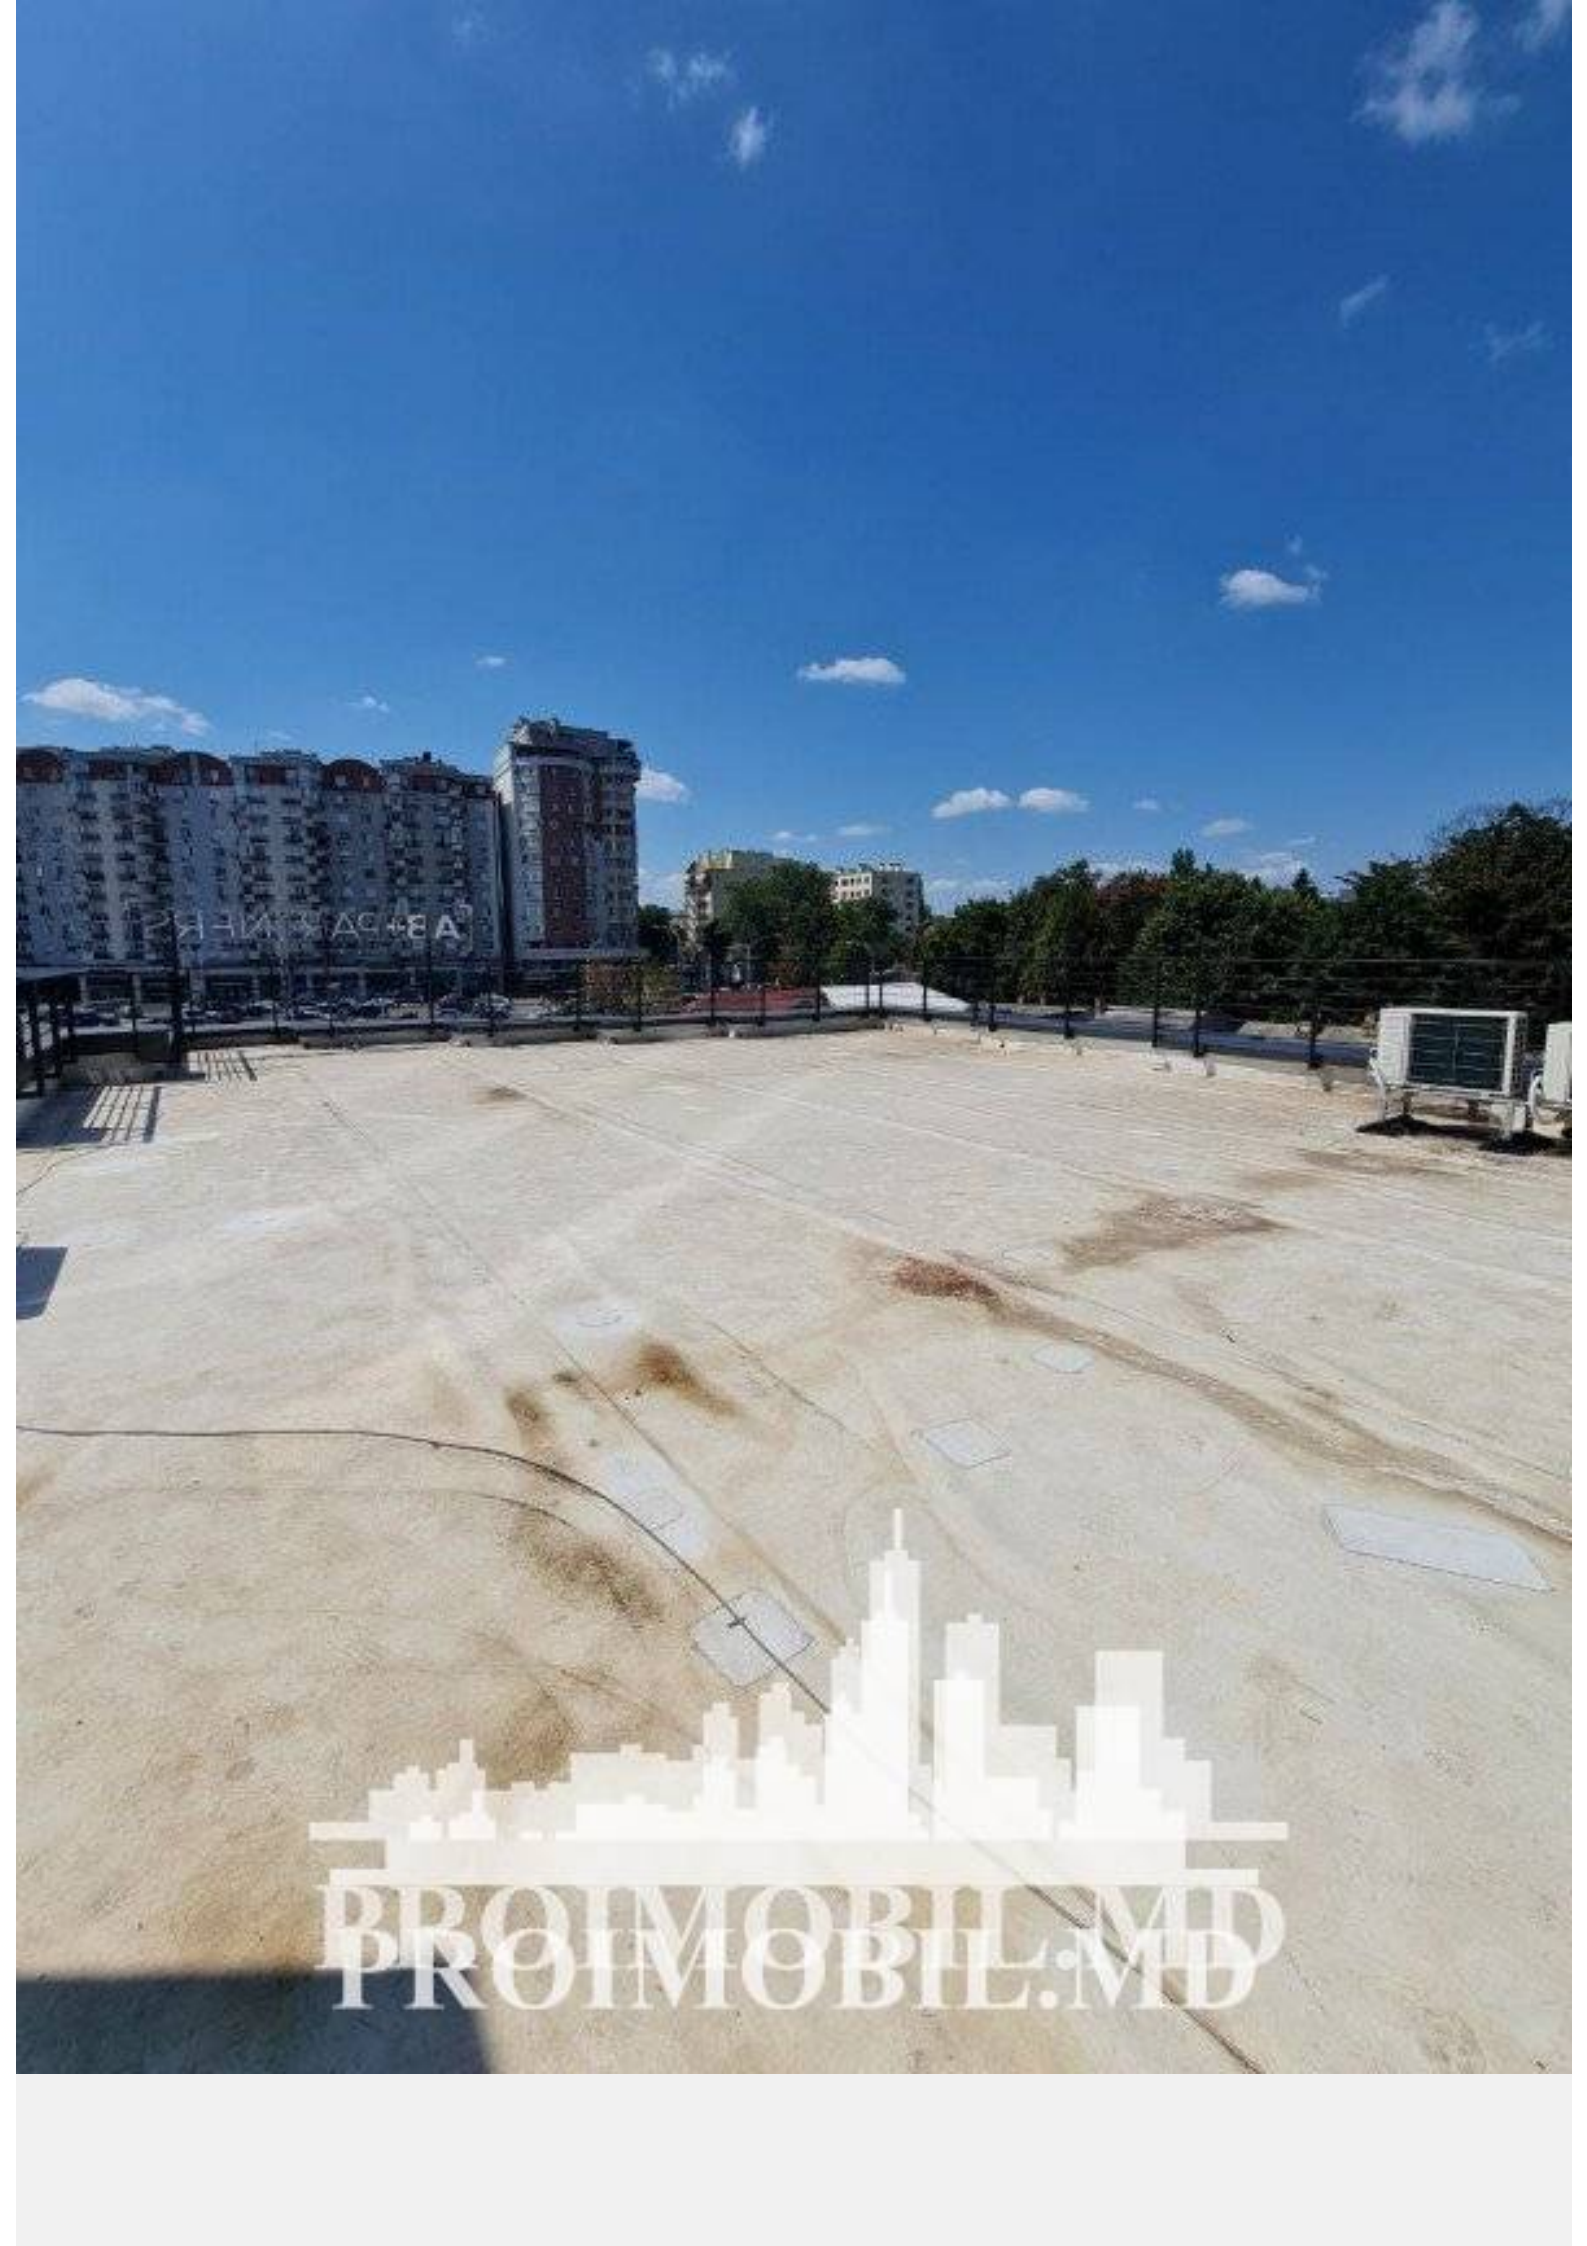


PROIMOBIL.MD  
PROIMOBIL.MD






PROIMOBIL.MD



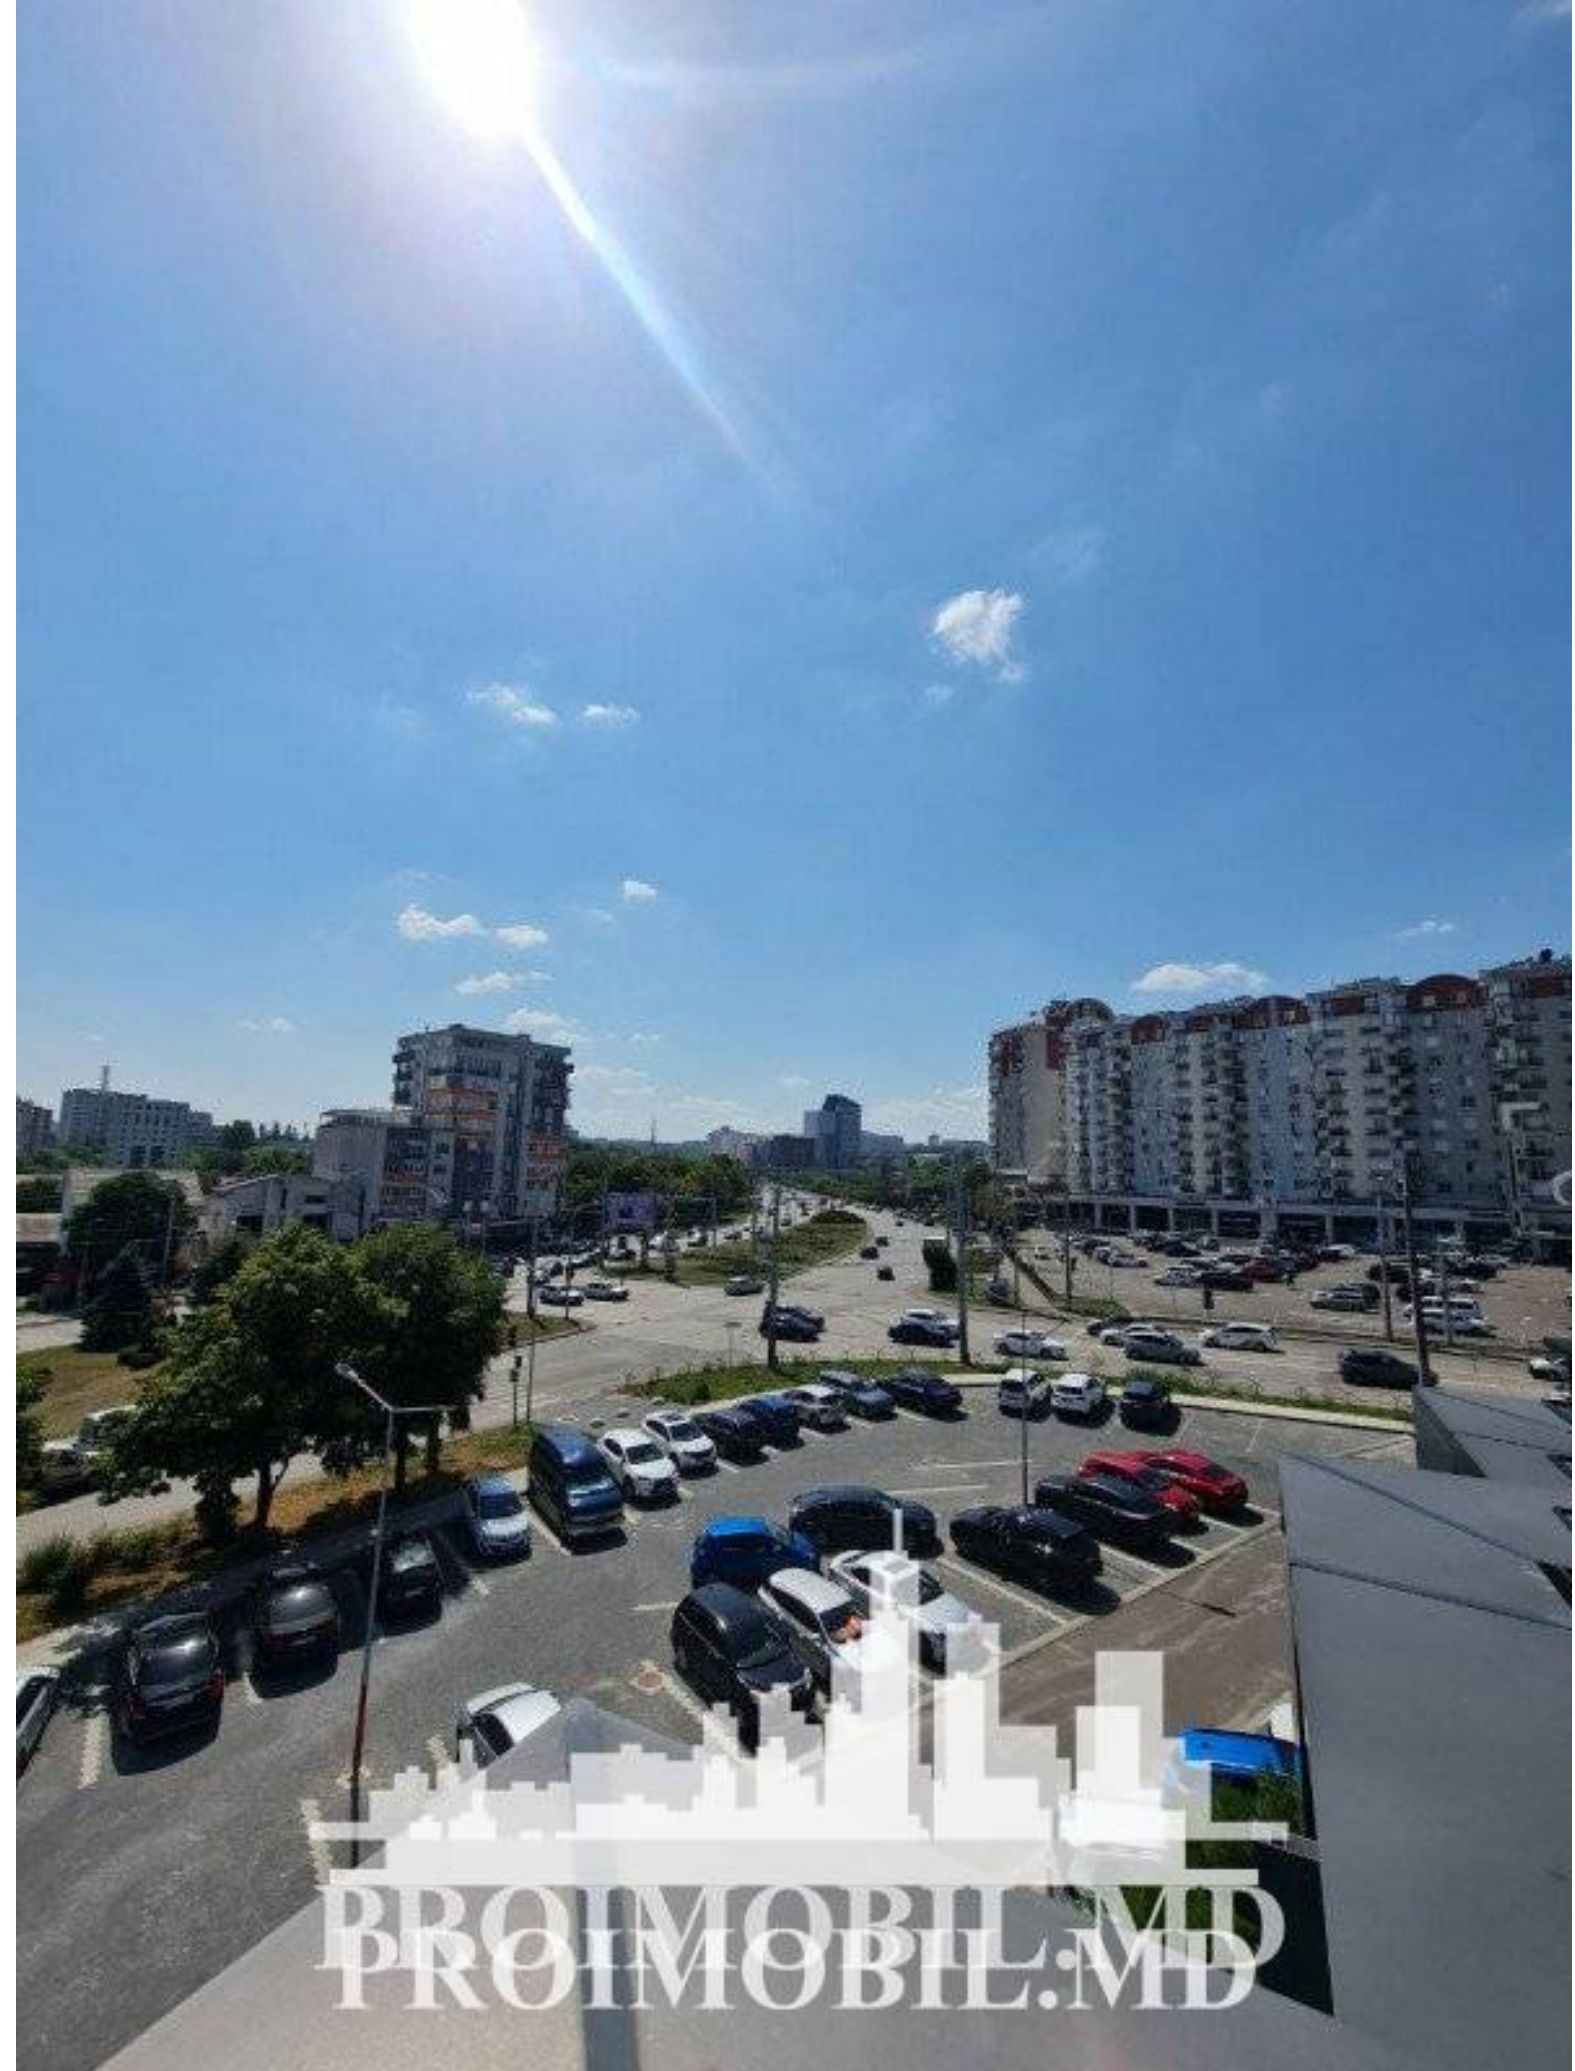

PROIMOBIL.MD  
PROIMOBIL.MD

Nivel: Etajul 3

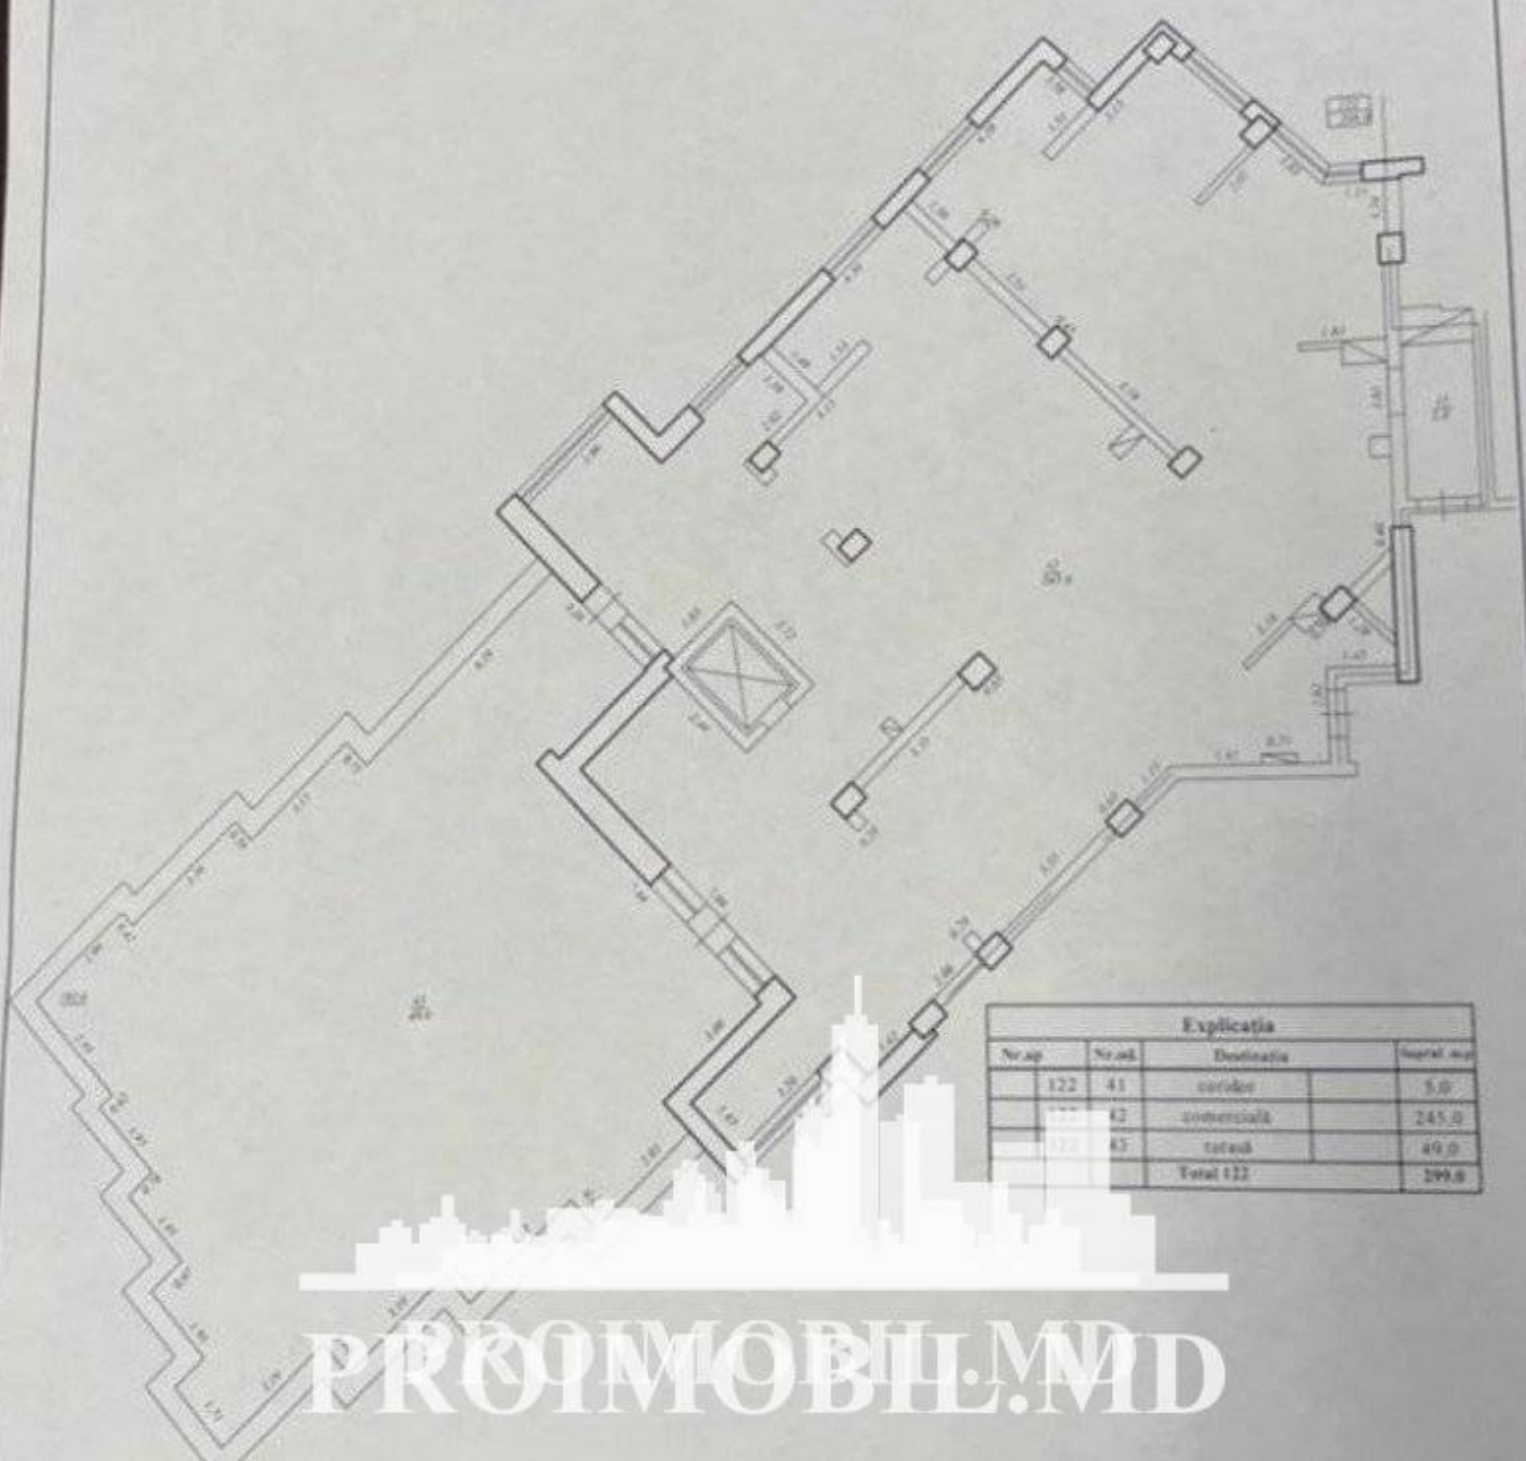

Explicatia			
Nr.ap	Nr.ok	Destinatia	Supraf. m <sup>2</sup>
122	41	coridor	5.0
122	42	comerciala	245.0
122	43	total	49.0
Total 122			299.0

PROMOBIL.MD