


Chișinău, Centru - 4150€

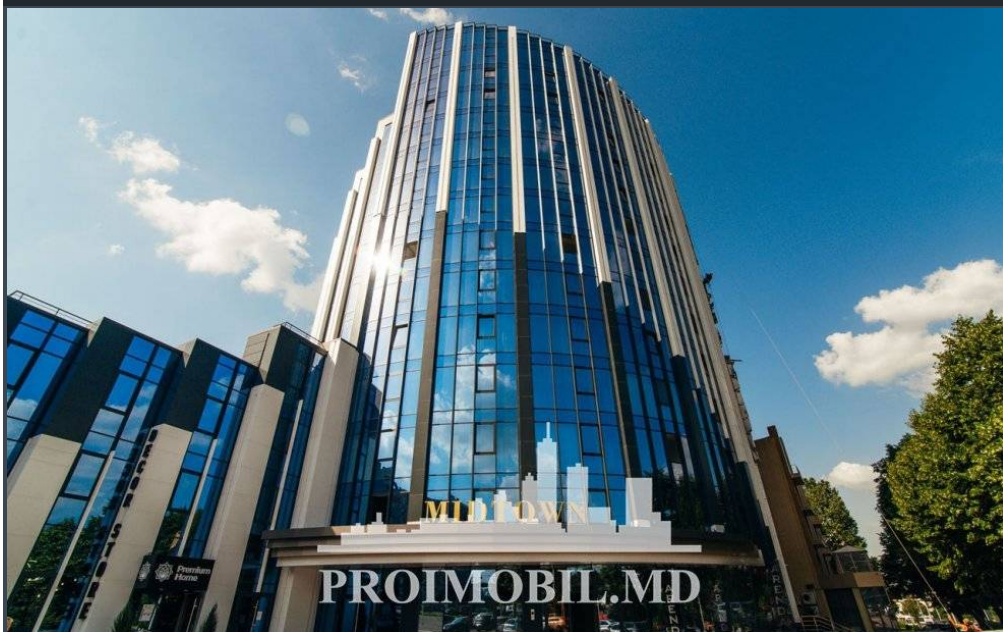

Suprafața totală - 250 m²

Tip ofertă - Chirie

Camere - 1

Starea - Versiune albă

Grup sanitar - 1

Tip construcție - Nouă

Tip - Magazine

Etaj - 3


Spre chirie spațiu comercial, amplasat la parterul noului bloc rezidențial „**MIDTOWN**”, **sect. Centru, str. Ciuflea**. Open space cu suprafața totală de **250 mp + terasă 50 mp**. Perfect pentru: magazin specializat, restaurant, showroom, market, salon de frumusețe, clinică stomatologică, oficii sau orice alt tip de activitate!

- * Toate comunicațiile
- * Reparație după client
- * Intrare separată
- * Parcare (s.t.)

Zonă de parc cu infrastructură dezvoltată cu flux intens de pietoni. În apropiere: parcul Valea Trandafirilor, C.C. Shopping MallDova, hypermarket Nr.1, grădinițe, magazine, centre medicale, restaurante, școală, farmacii, bănci, frizerii, oficii, blocuri locative, etc.!

Pentru prezentare și alte detalii vizitați www.proimobil.md sau ne contactați!


- Loc de parcare
- Lift
- Recepție
- Acces la pistă
- Rampă de încărcare / descărcarea de mărfuri
- Încălzire autonomă
- Geamuri
- Interfon
- Sistem de alarmă
- Instalații sanitare
- Cablu TV
- Bar / restaurant / catering
- Supermarket
- Bancă

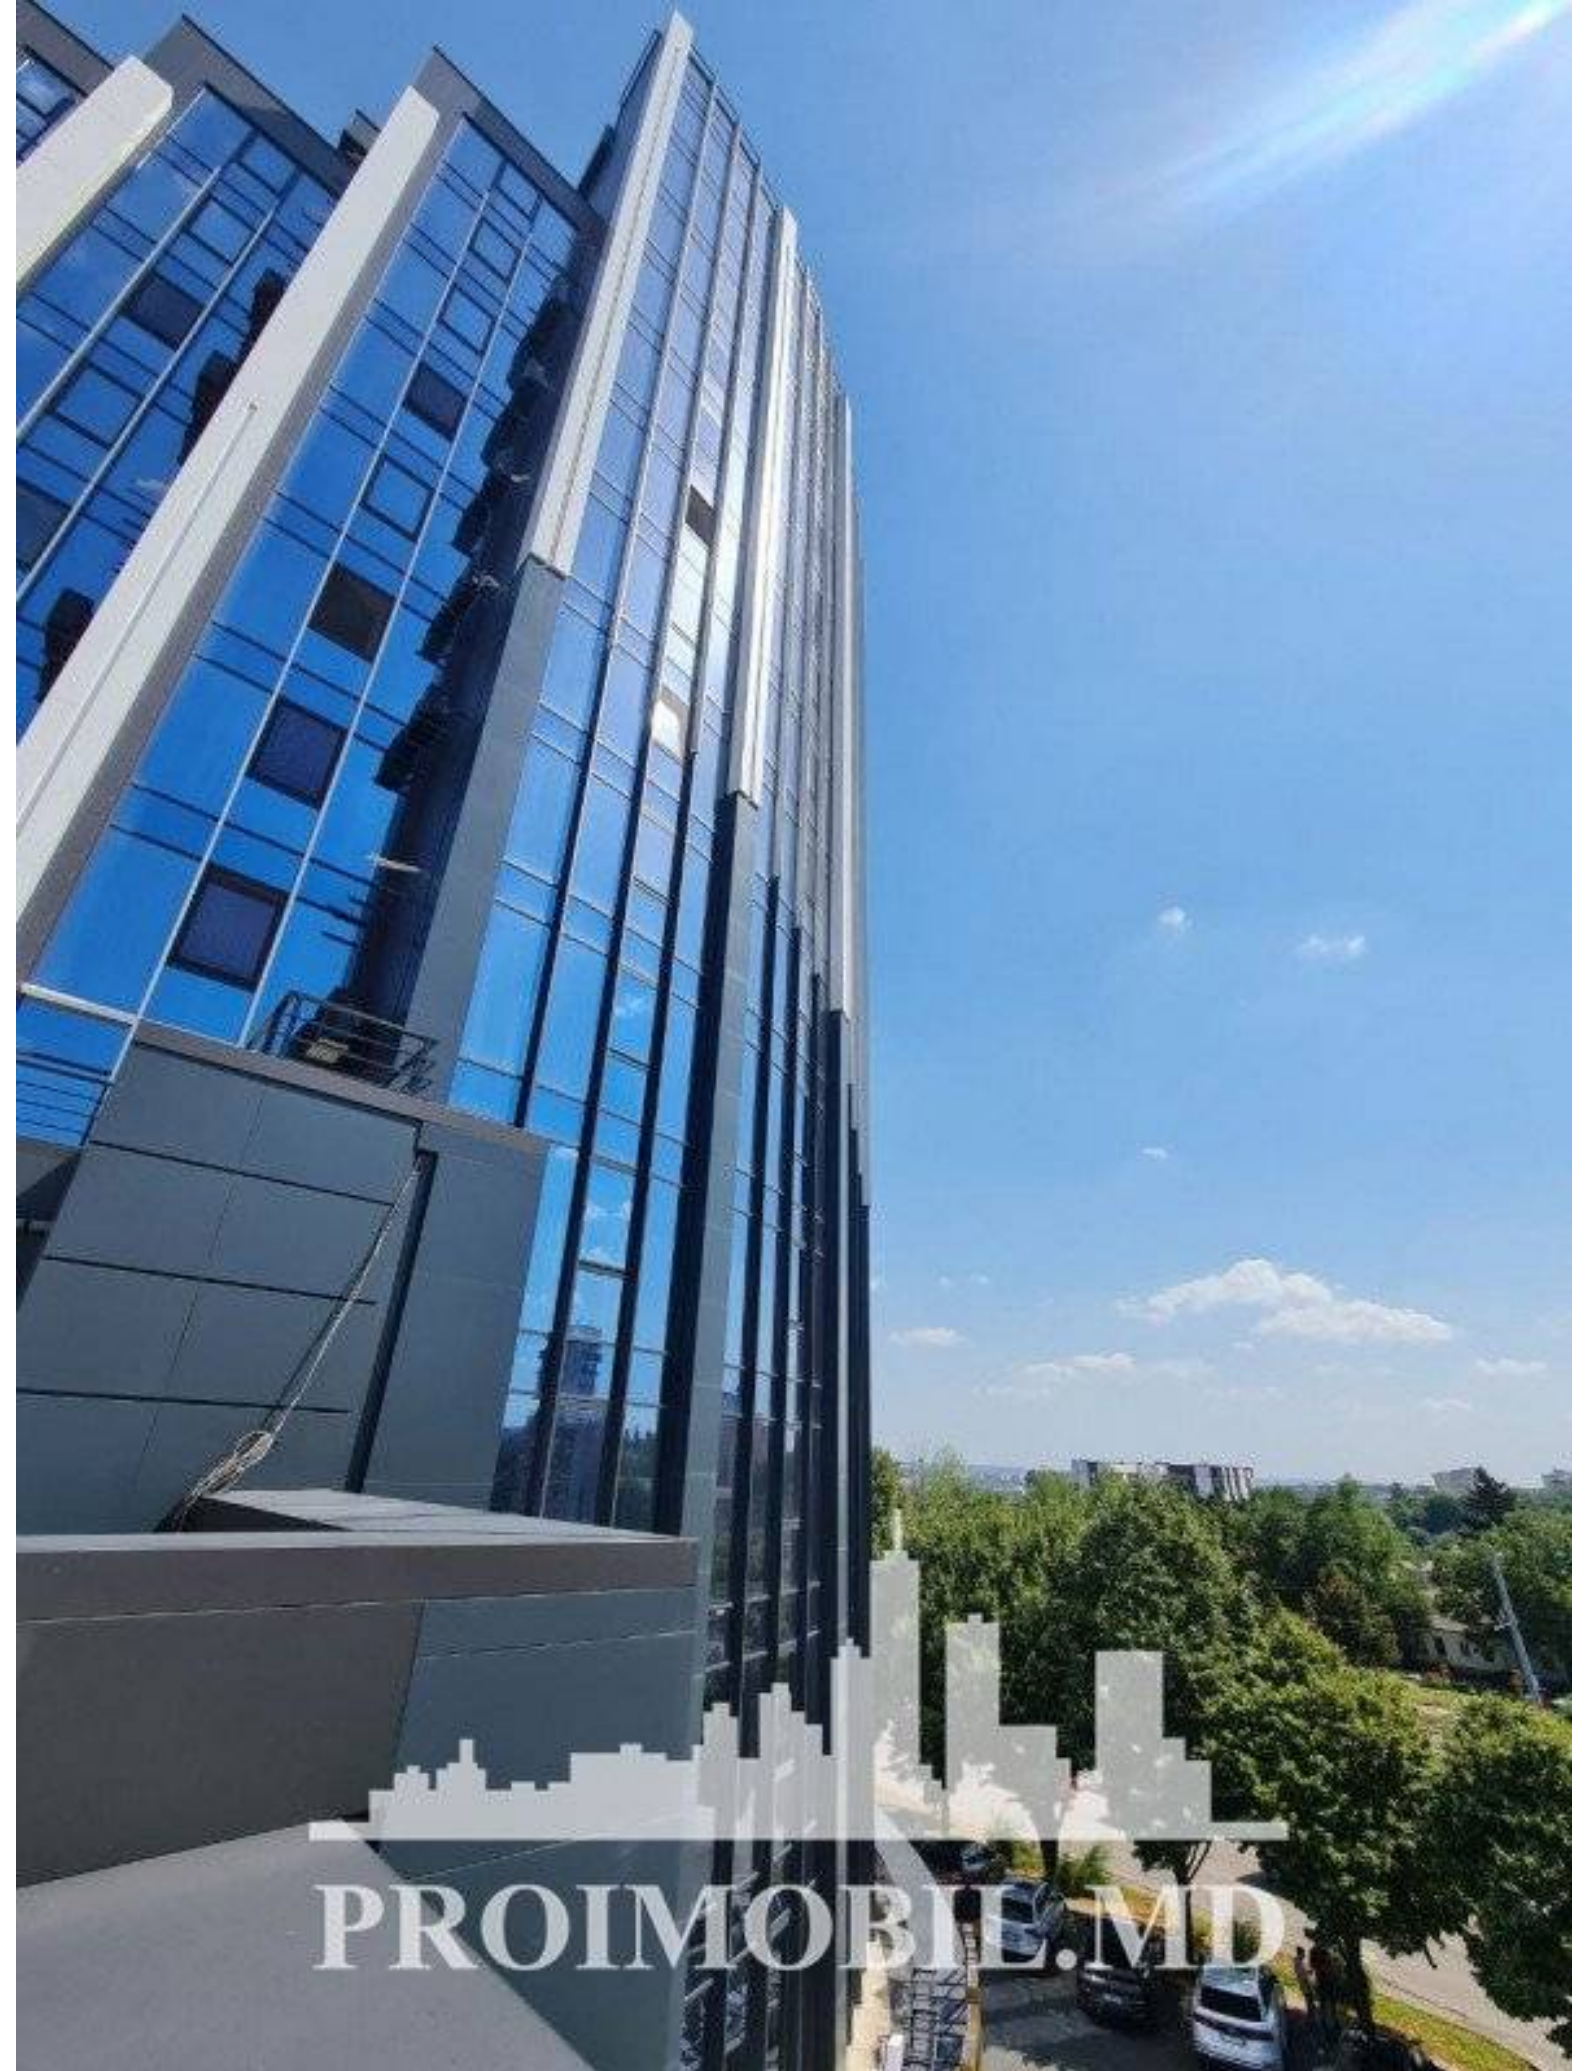

PROIMOBIE.MD




PROIMOBIL.MD

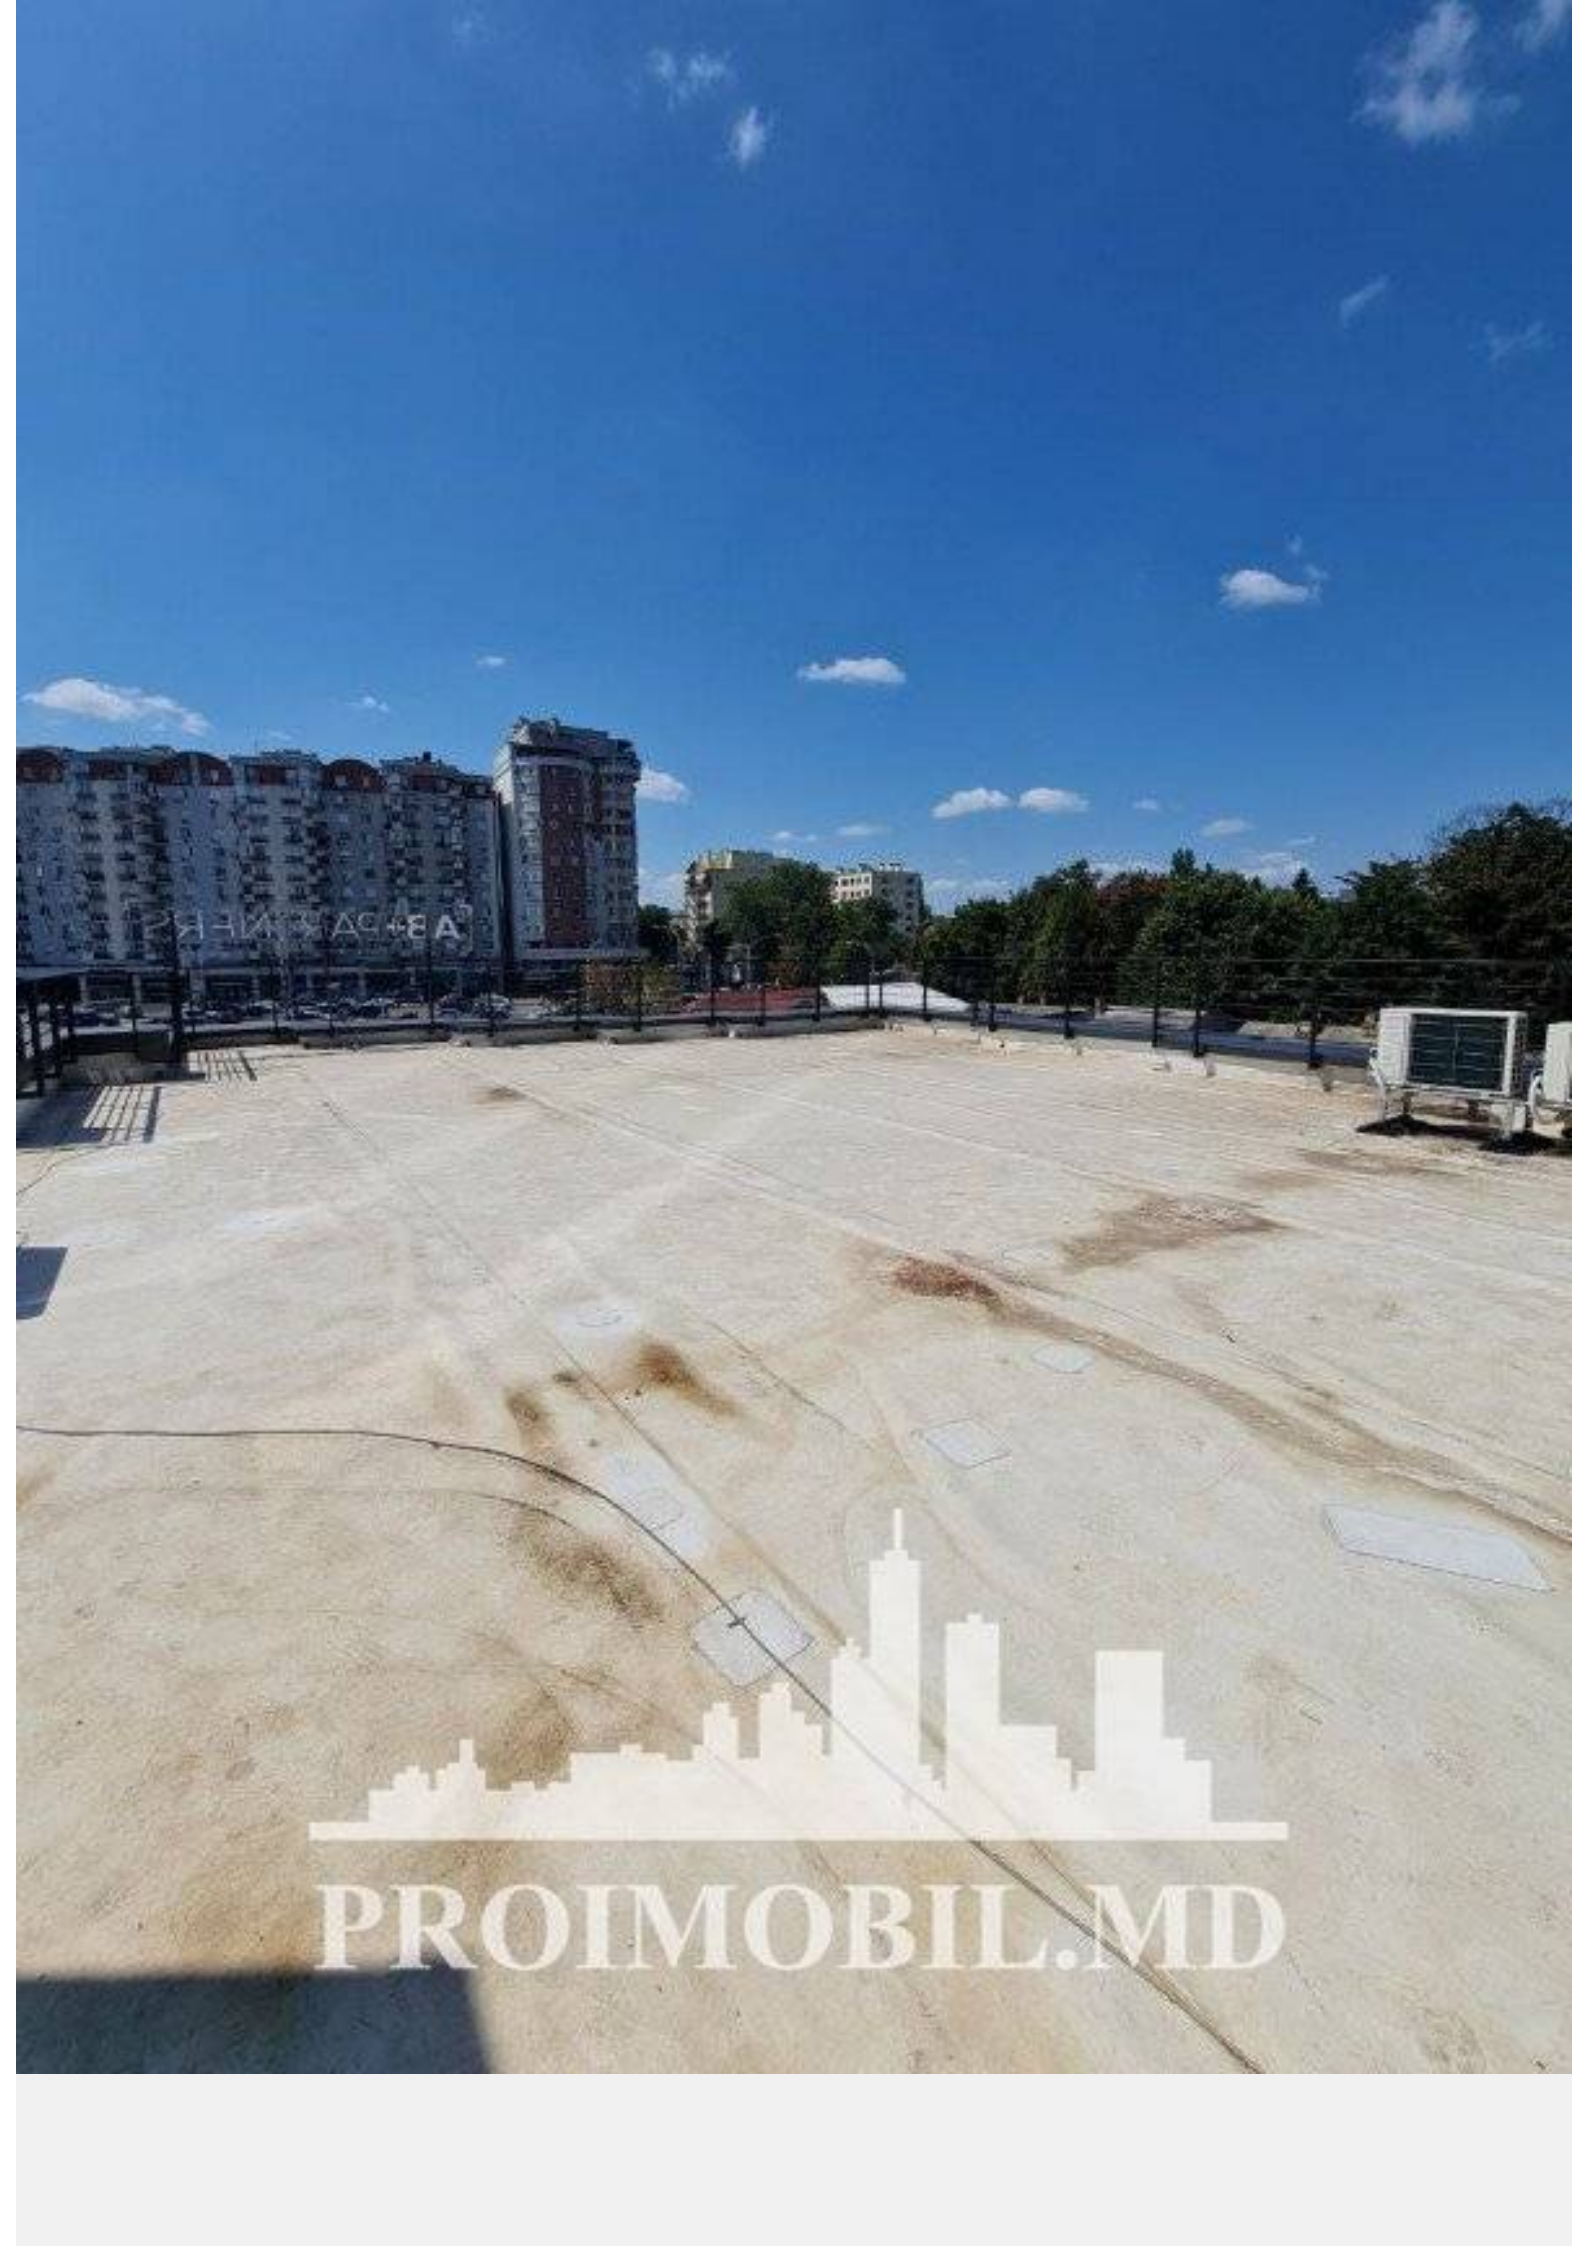

PROIMOBIL.MD




PROIMOBIL.MD

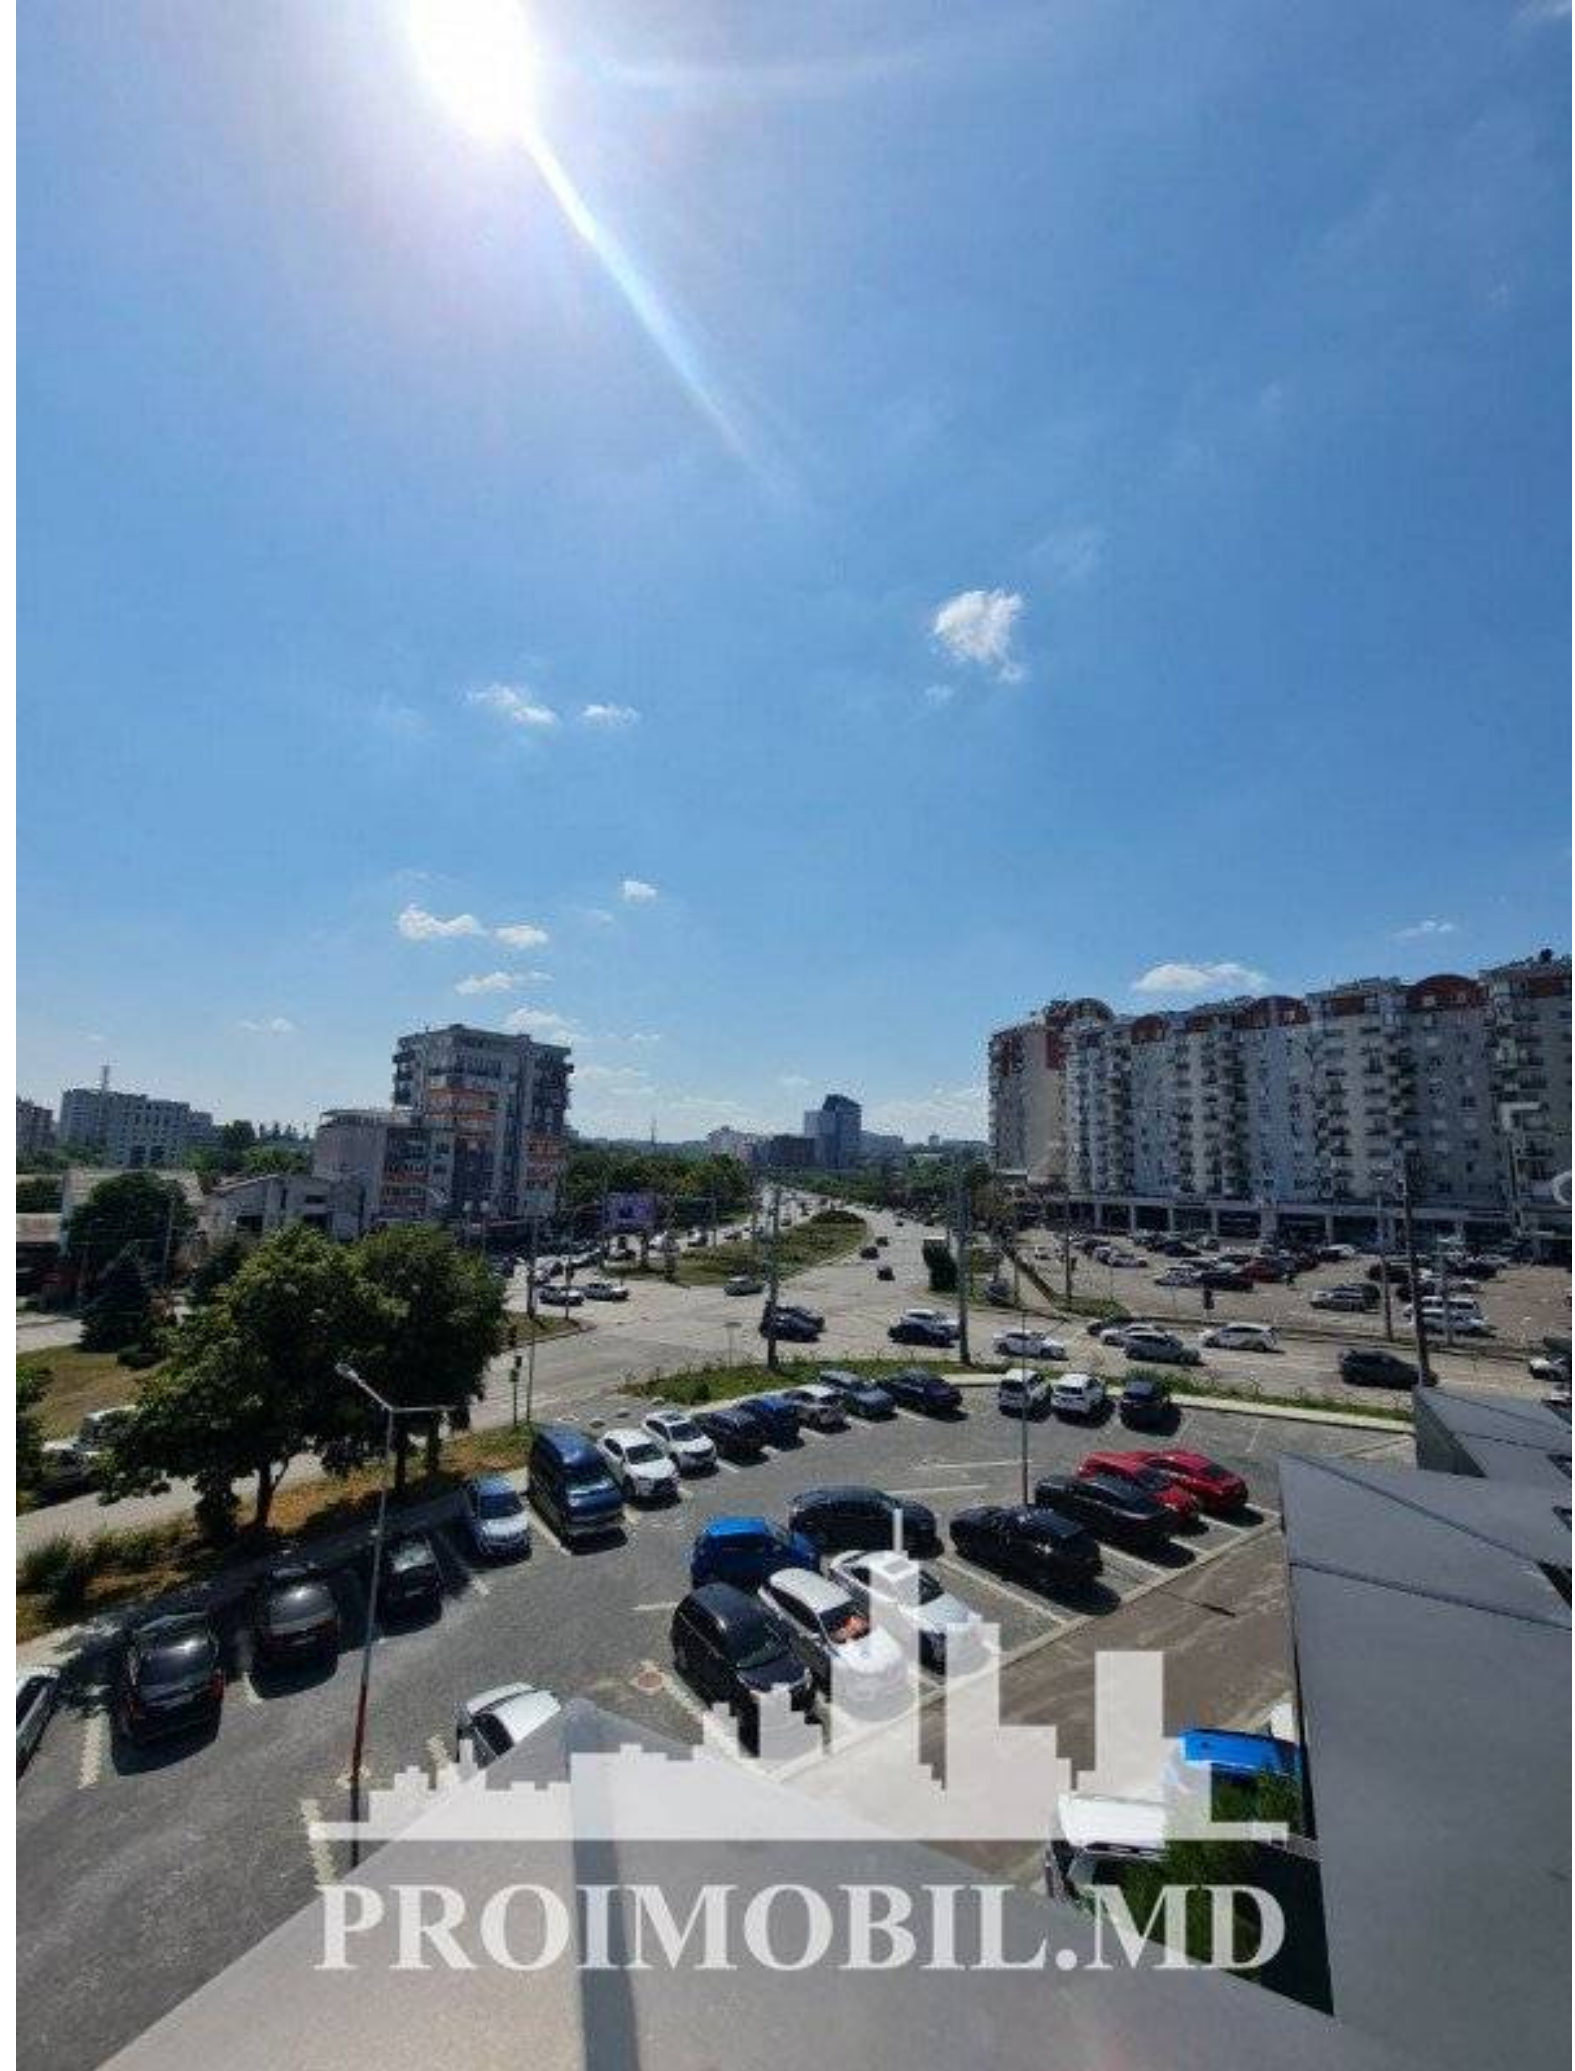

PROIMOBIL.MD

Nivel: Etajul 3

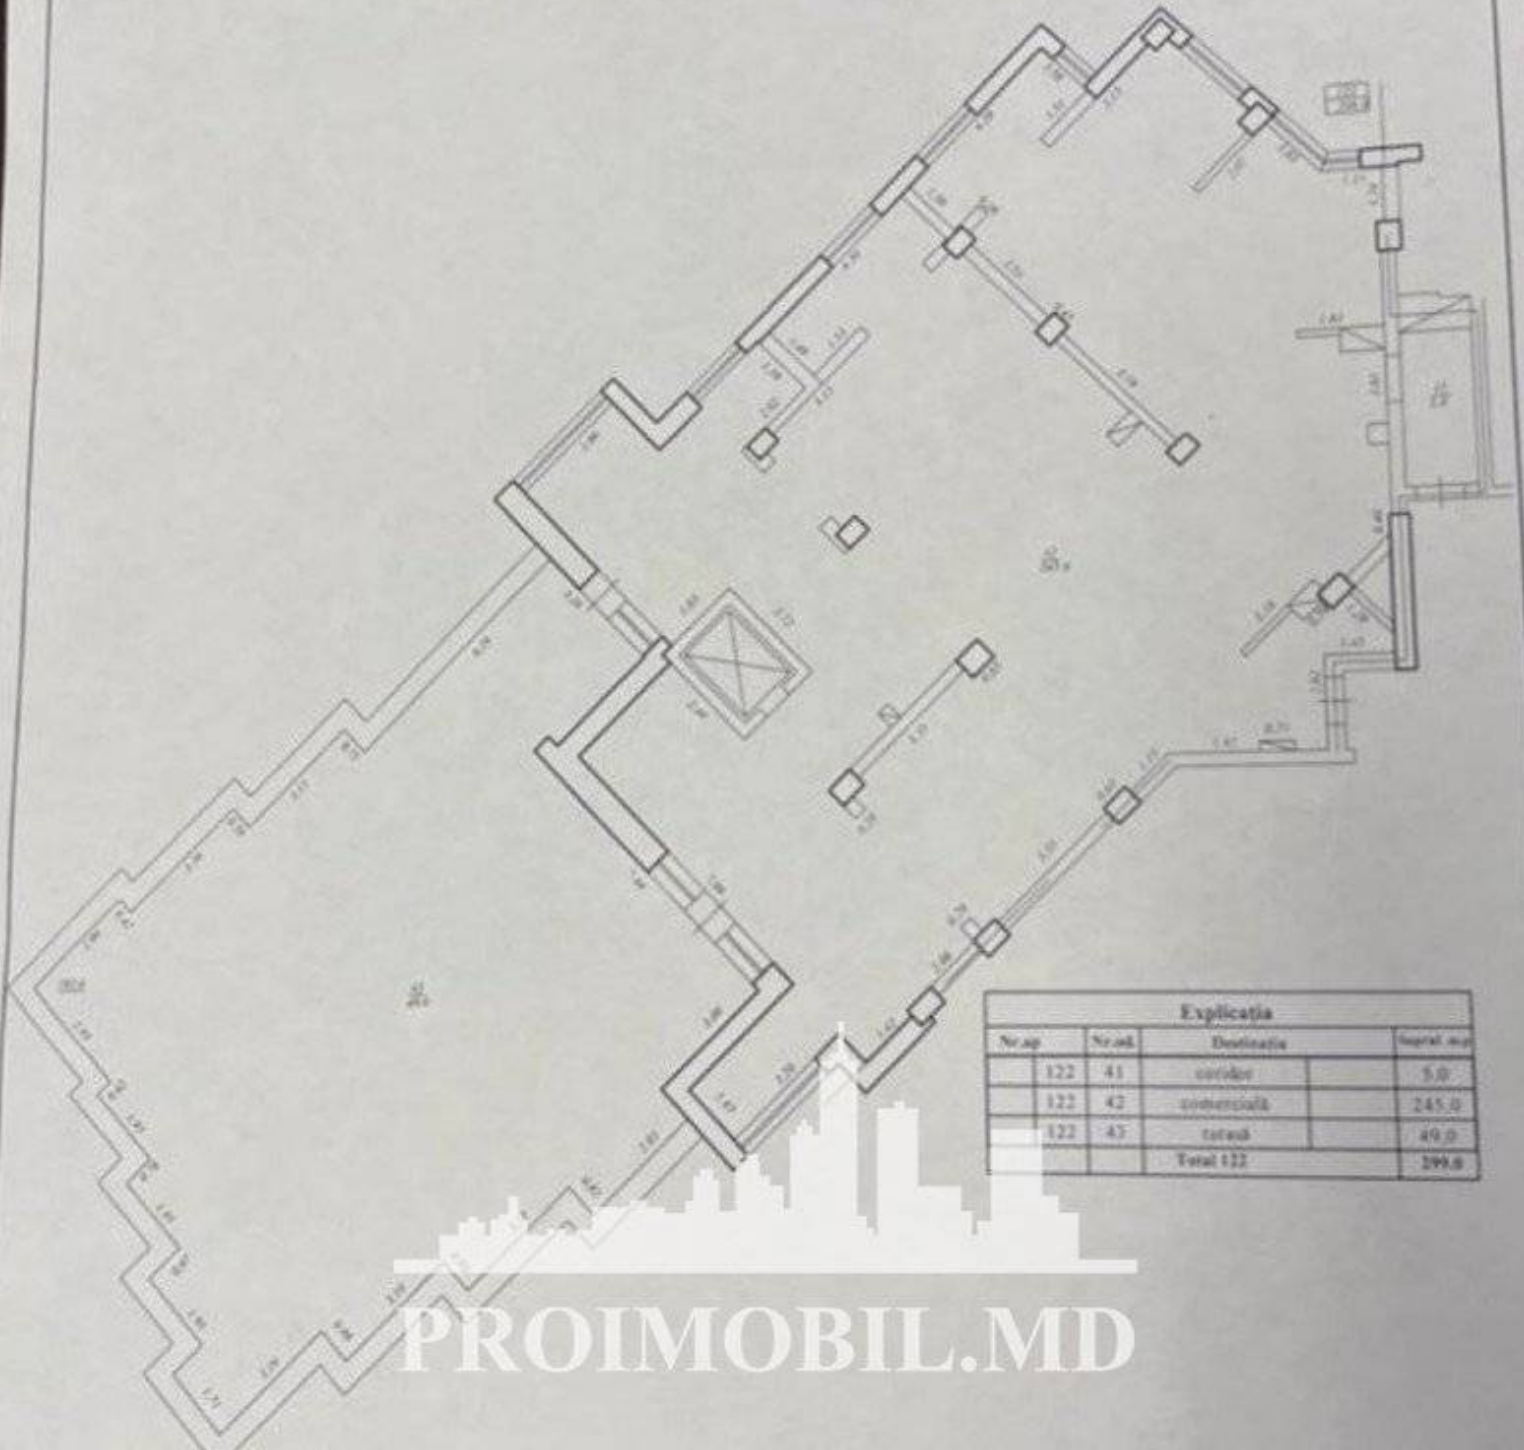

Explicatia			
Nr.ap	Nr.ok	Destinatia	Supraf. m ²
122	41	coridor	5.0
122	42	comerciala	245.0
122	43	total	49.0
Total 122			299.0

PROIMOBIL.MD