

Chișinău, Telecentru - 2500€



Suprafața totală - 370 m2

Tip ofertă - Vânzare

Camere - 2

Starea - Versiune albă

Grup sanitar - 1

Tip construcție - Nouă

Tip - Oficii

Etaj - 1

Spre vânzare oferim spațiu comercial amplasat în **sect. Telecentru, str. Șos Hîncești**. Suprafața totală de **370 mp**.

Compartimentat în: 2 camere open space, bloc sanitar.

Este perfect pentru: salon de frumusețe, cabinet cosmetologic, etc.

* toate comunicațiile;

* geamuri termopan;


* încălzire autonomă;


În apropiere: parc, grădiniță, magazine, spital, școală, farmacie, bancă, oficii, blocuri locative, etc.!


Zonă de parc cu infrastructură dezvoltată cu flux intens de pietoni. (o.g.)

- Încălzire autonomă
- Generator de electricitate
- Loc de parcare
- Geamuri

Pentru prezentare și alte detalii vizitați www.proimobil.md sau ne contactați!

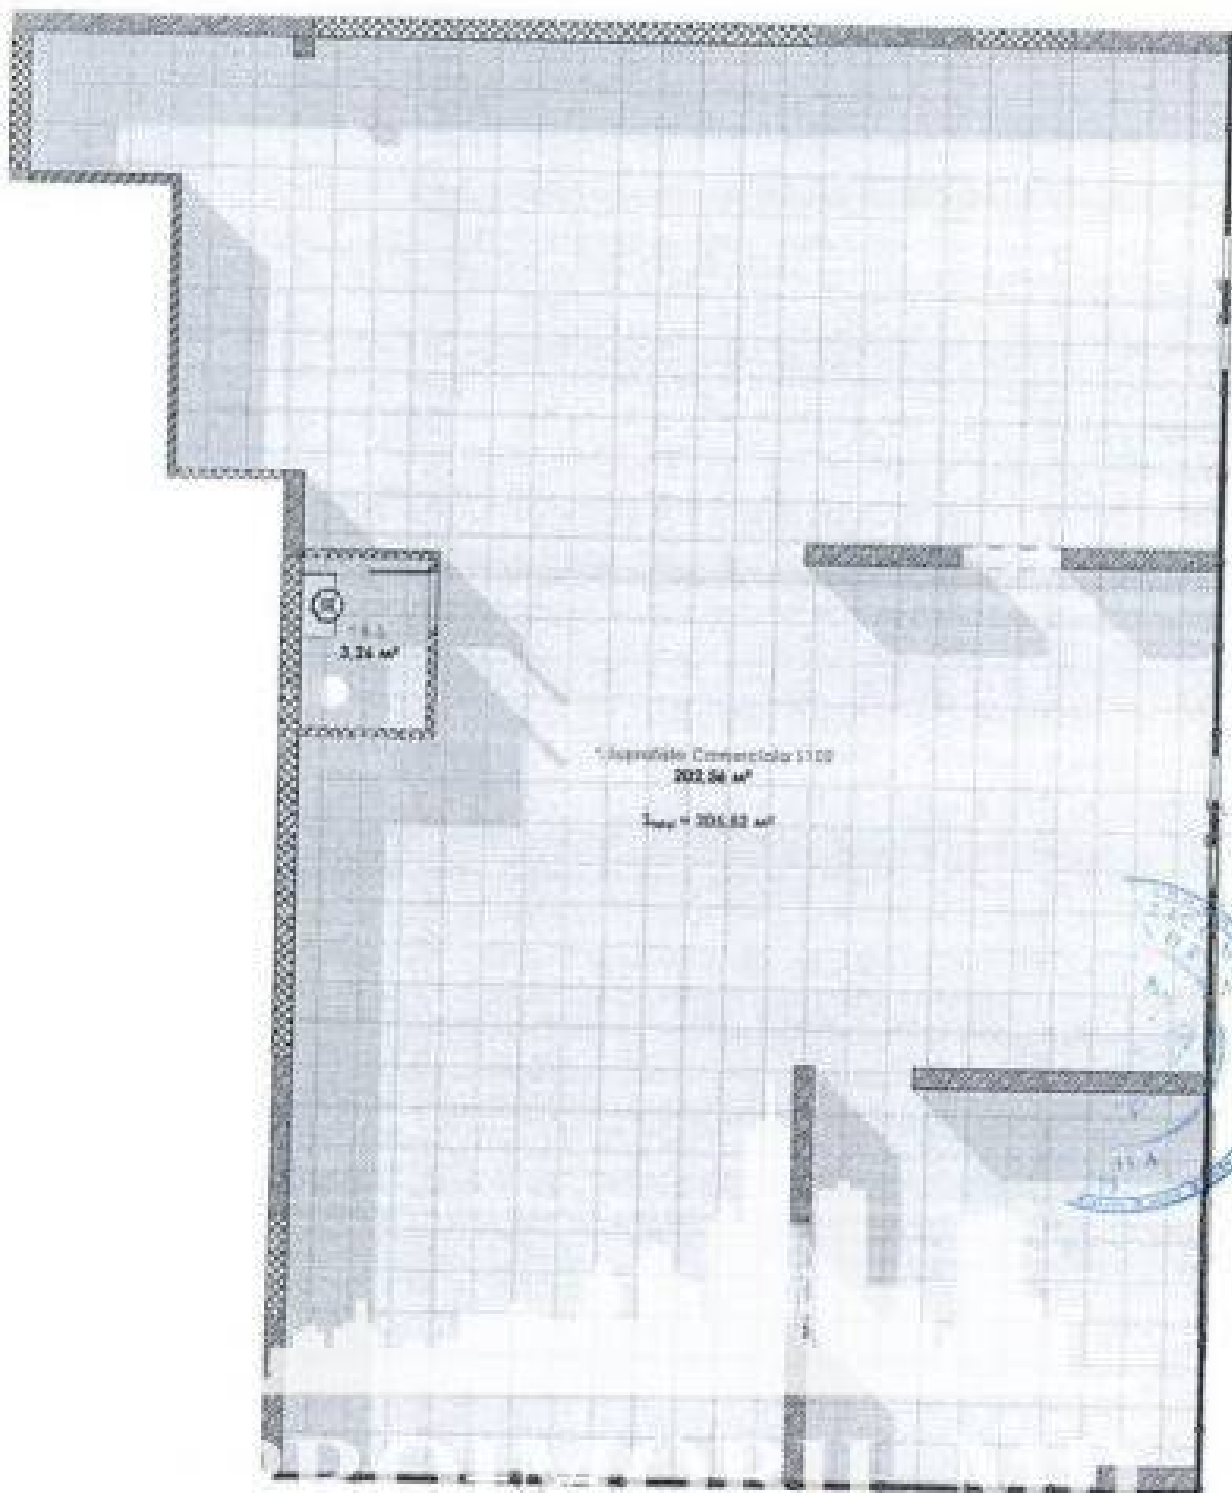

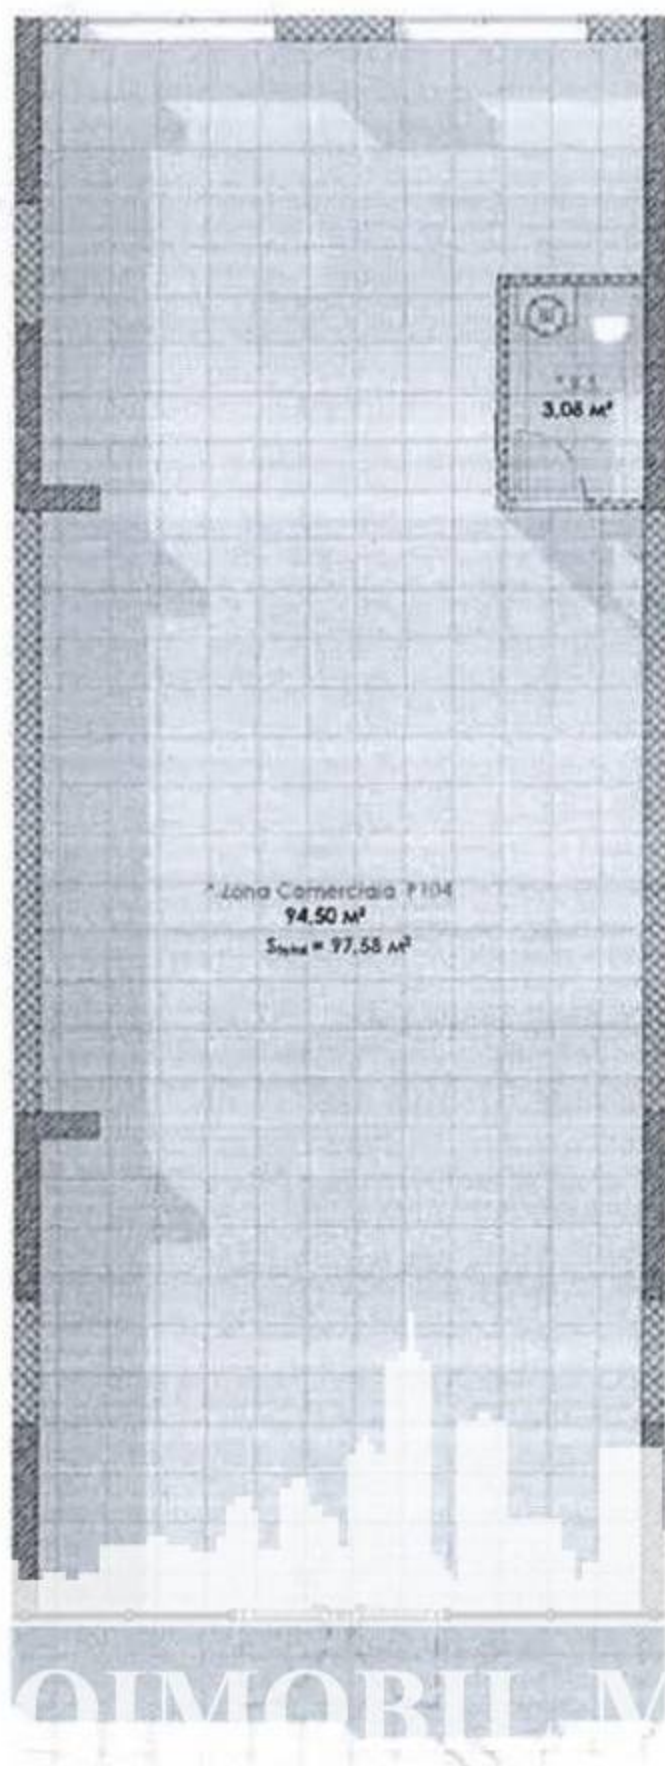

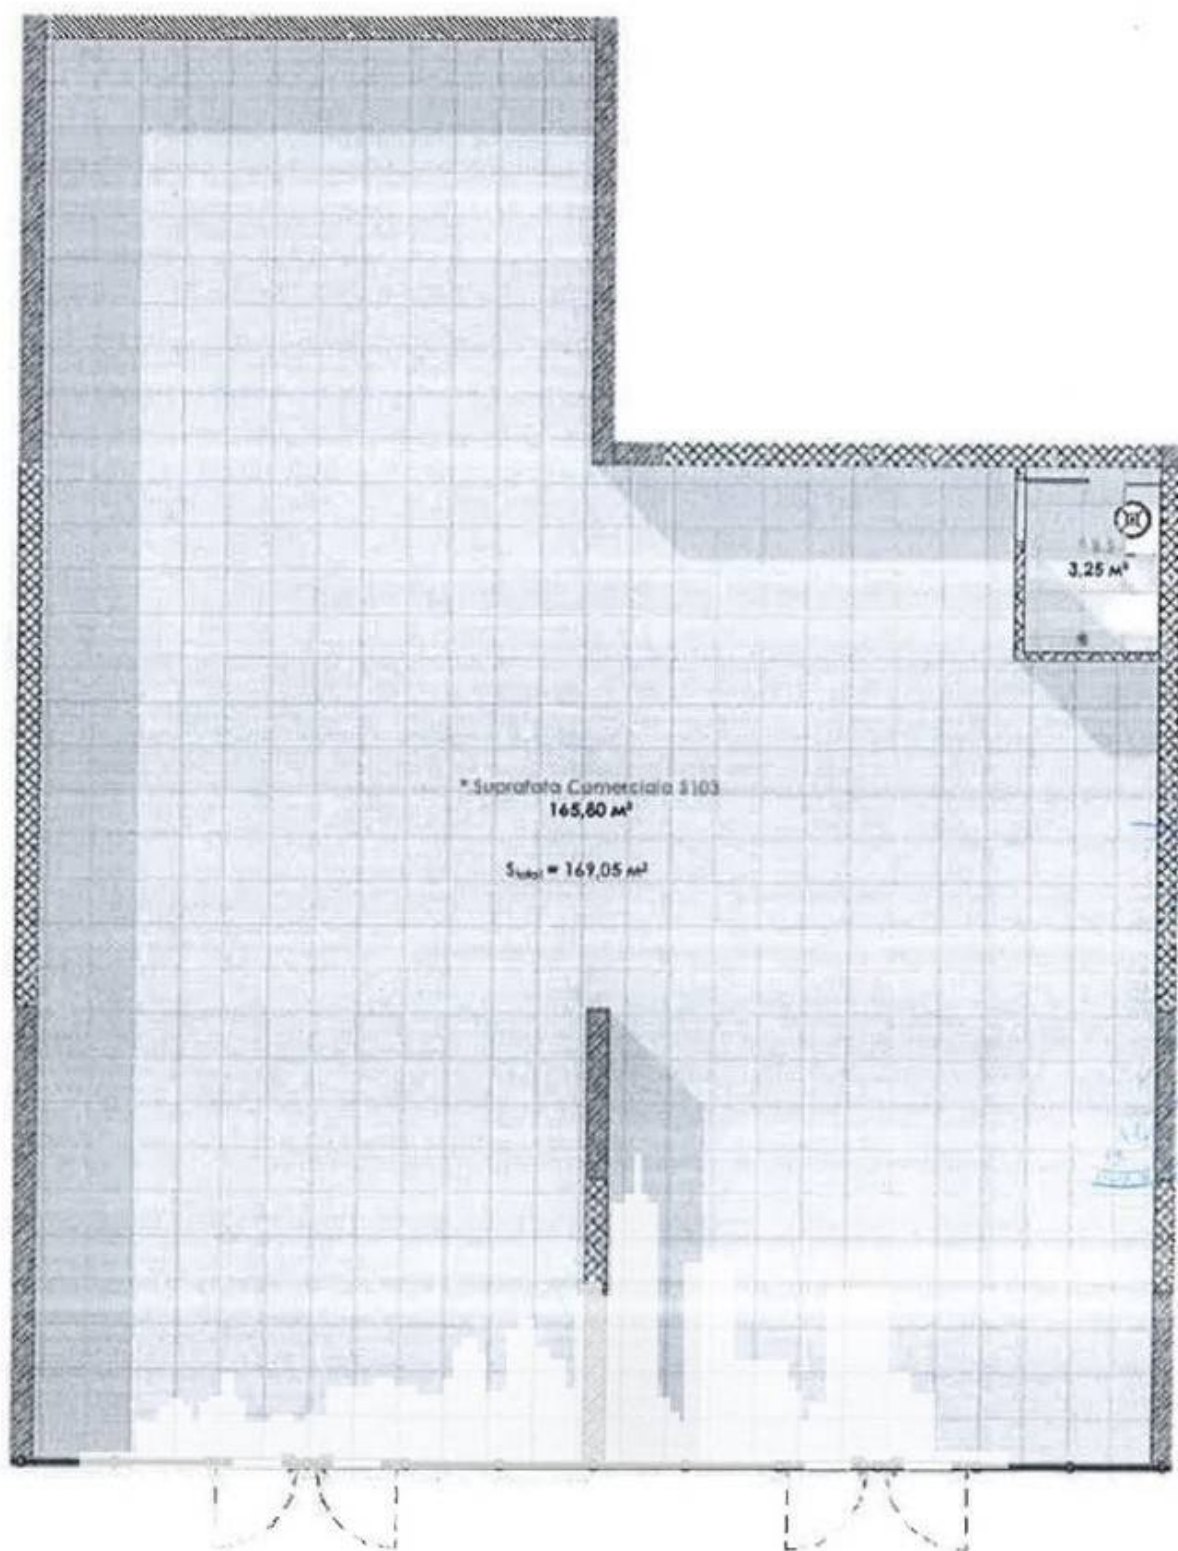

3.25 m²

* Suprafata Comerciala S103
165,60 m²

S_{total} = 169,05 m²

