

Suburbie, Ghidighici - 52500€



Suprafața totală - 44 m²
Tip ofertă - Vânzare
Camere - 1
Starea - Versiune albă
Grup sanitar - 1
Tip construcție - Nouă
Etaj - 6
Etaje - 9
Dormitoare - 1
Înălțimea tavanului - 0.00

Horizon House îți pune la dispoziție 4 tipuri de compartimentări, special concepute pentru a răspunde nevoilor și preferințelor tale:

- 1) 3 odăi – 77 m² – perfect pentru familii numeroase, cu spații generoase și luminoase care te vor face să te simți acasă imediat.
- 2) 2 odăi – 65 m² – un apartament cu dormitor mare și living spațios, ideal pentru familiile care apreciază confortul.
- 3) 2 odăi – 57 m² – soluția perfectă pentru cupluri care își doresc un spațiu intim și confortabil.
- 4) 2 odăi – 69 m² – apartament cu bucătărie spațioasă și zone de relaxare care îți oferă un stil de viață confortabil.

?Prețurile încep de la doar 860 €/m²!


? La Horizon House, te bucuri de toate facilitățile moderne de care ai nevoie pentru un trai confortabil, de la parcare subterană și zone de relaxare, până la o comunitate prietenoasă și aer curat. Situat la doar 5 minute de Chișinău, Horizon House oferă locuințele ideale pentru un trai liniștit și plin de satisfacții.

Comision 0% pentru cumpărător

ATENȚIE! Acum poți achita comod în rate cu doar 15% rată inițială sau prin programul guvernamental Prima Casă cu doar 10% prima rată!

SCHIMB de apartamente! Cu ajutorului programului Trade-In, Compania Proimobil.md vă ajută să achiziționați acest apartament în schimbul unui alt imobil.

- Încălzire autonomă
- Geamuri
- Ușă blindată
- Interfon
- Imobil nou
- Lift
- Zona de parcare
- Grădiniță
- Piață alimentară
- Spital/clinică
- Teren de joacă
- Școală
- Supermarket

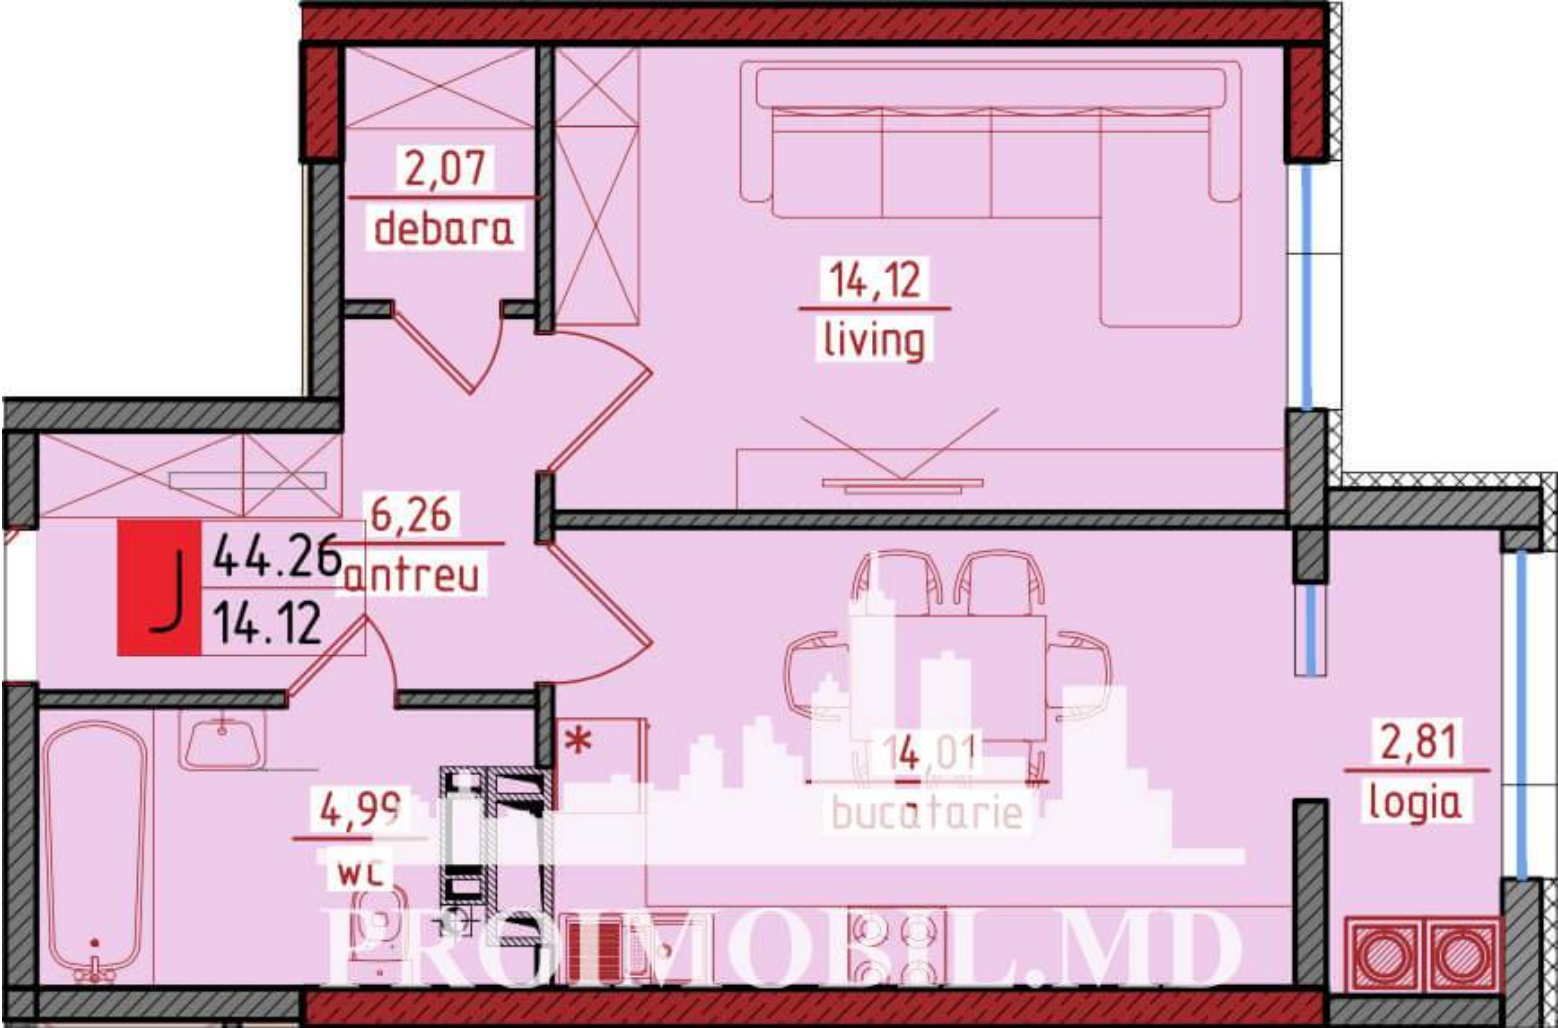

4,32

baie

5,51

antreu

13,87

bucatarie

17,62

living

H


44.42

17.62


3,10

logia

IMOBILIAR
PRIMORUL MD

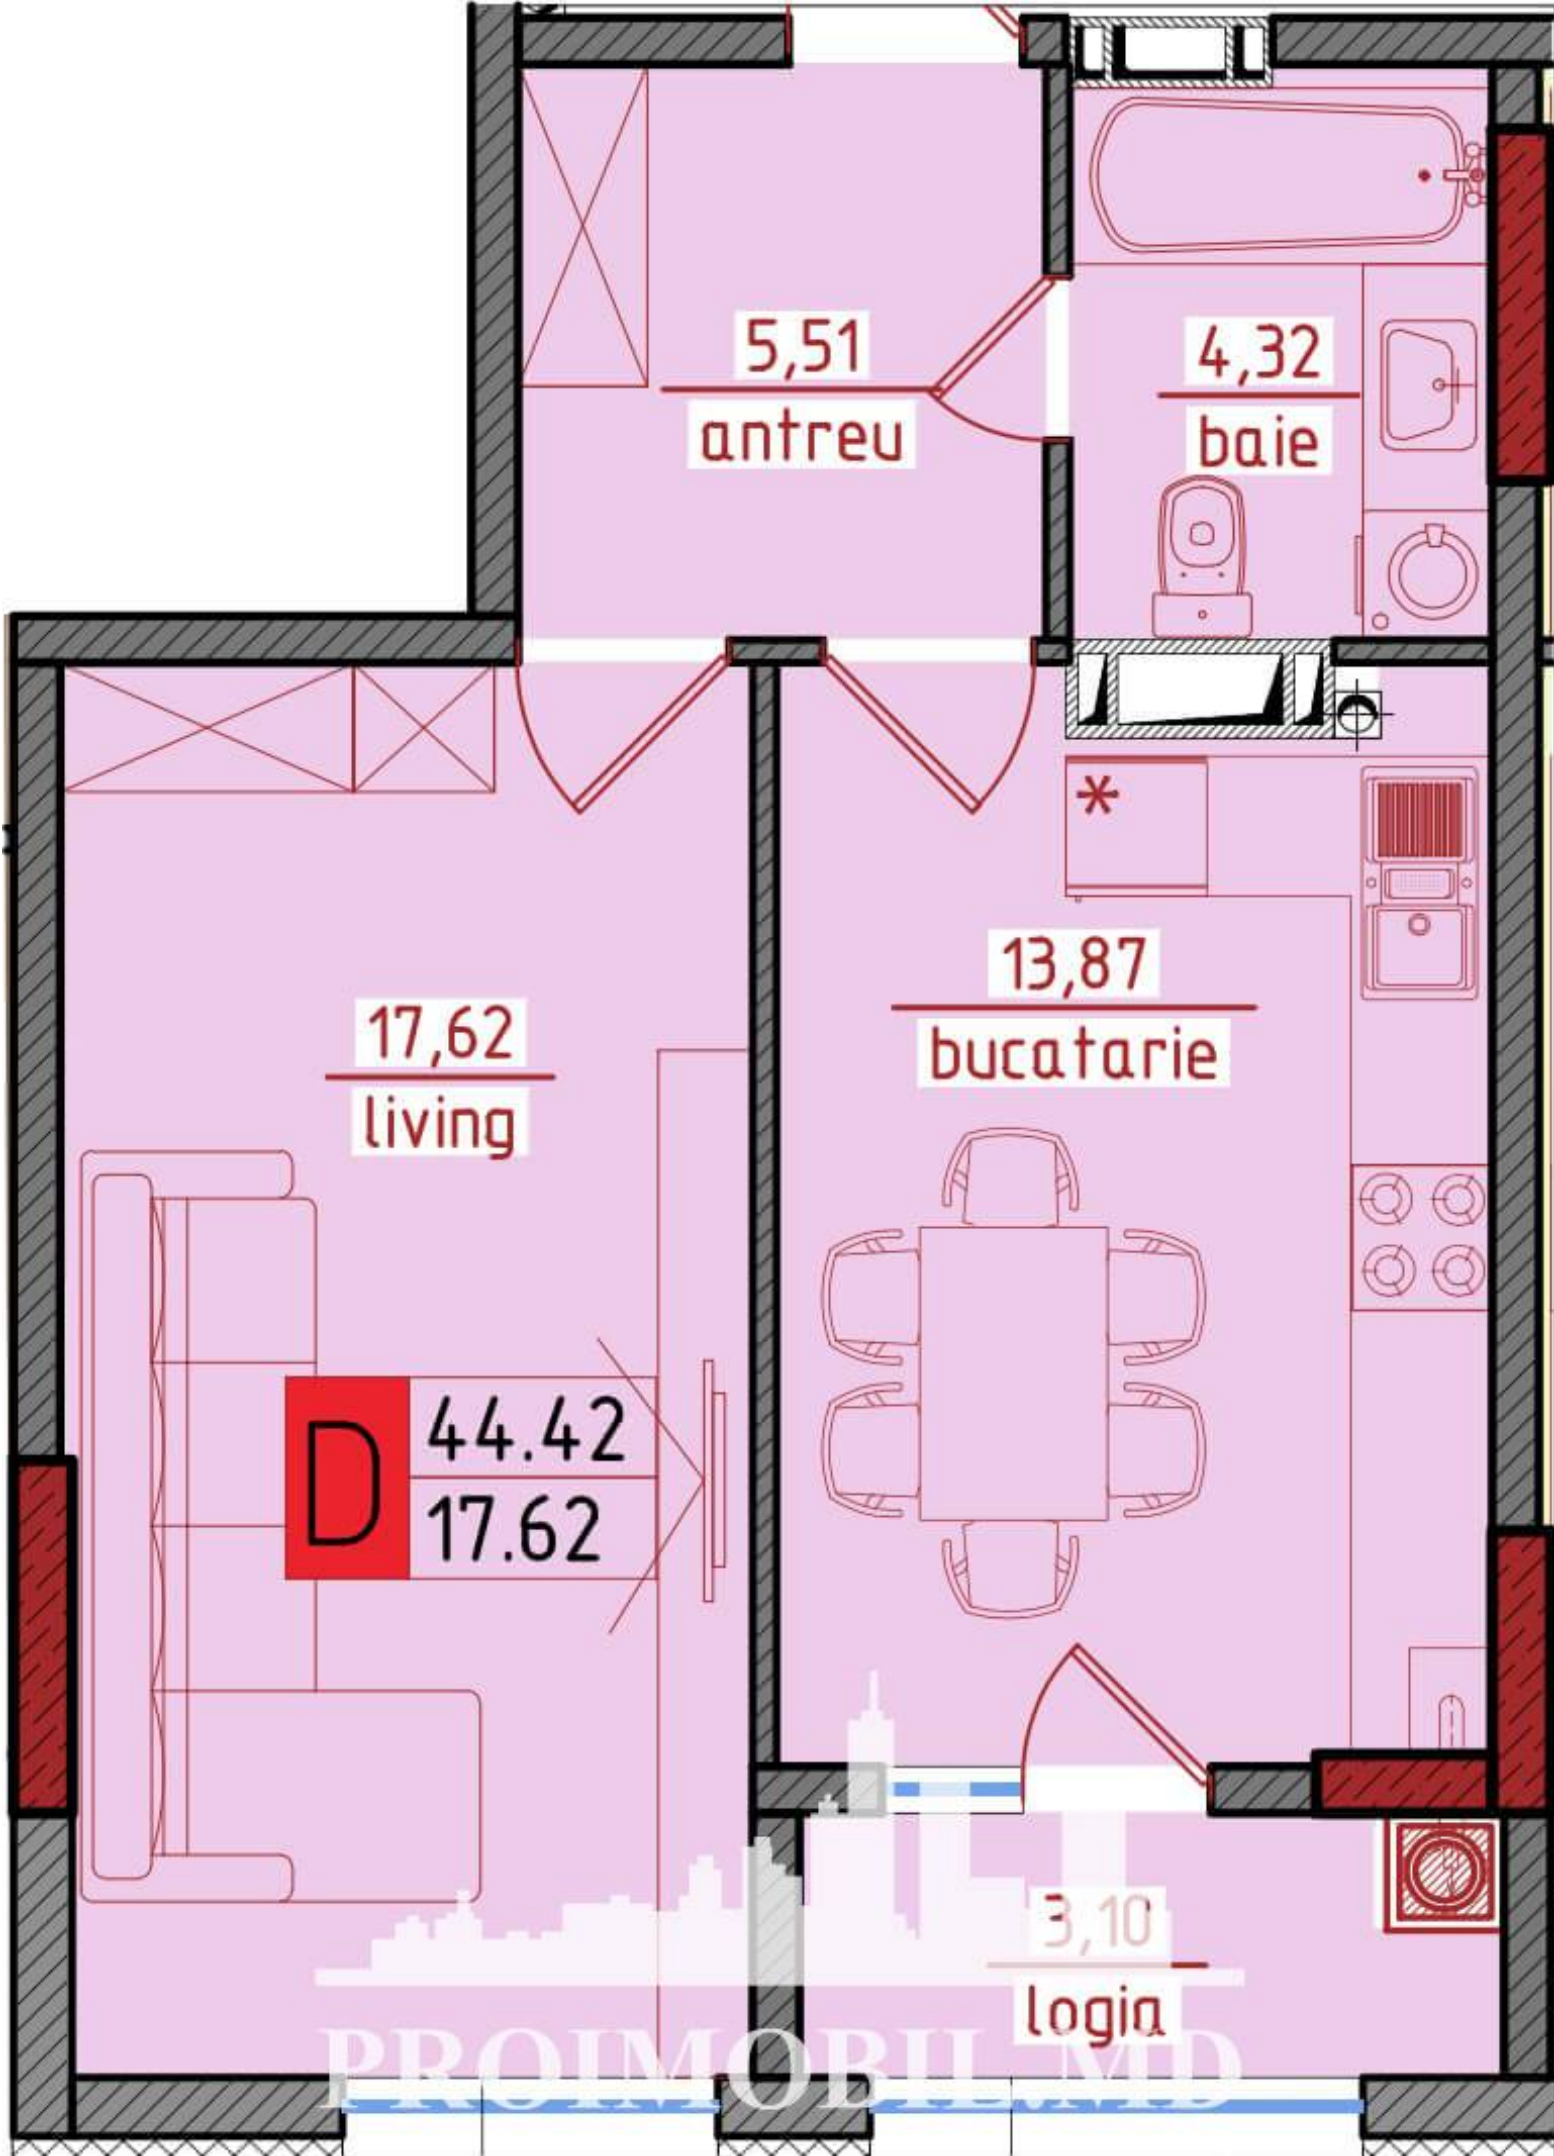

D 44.42
17.62

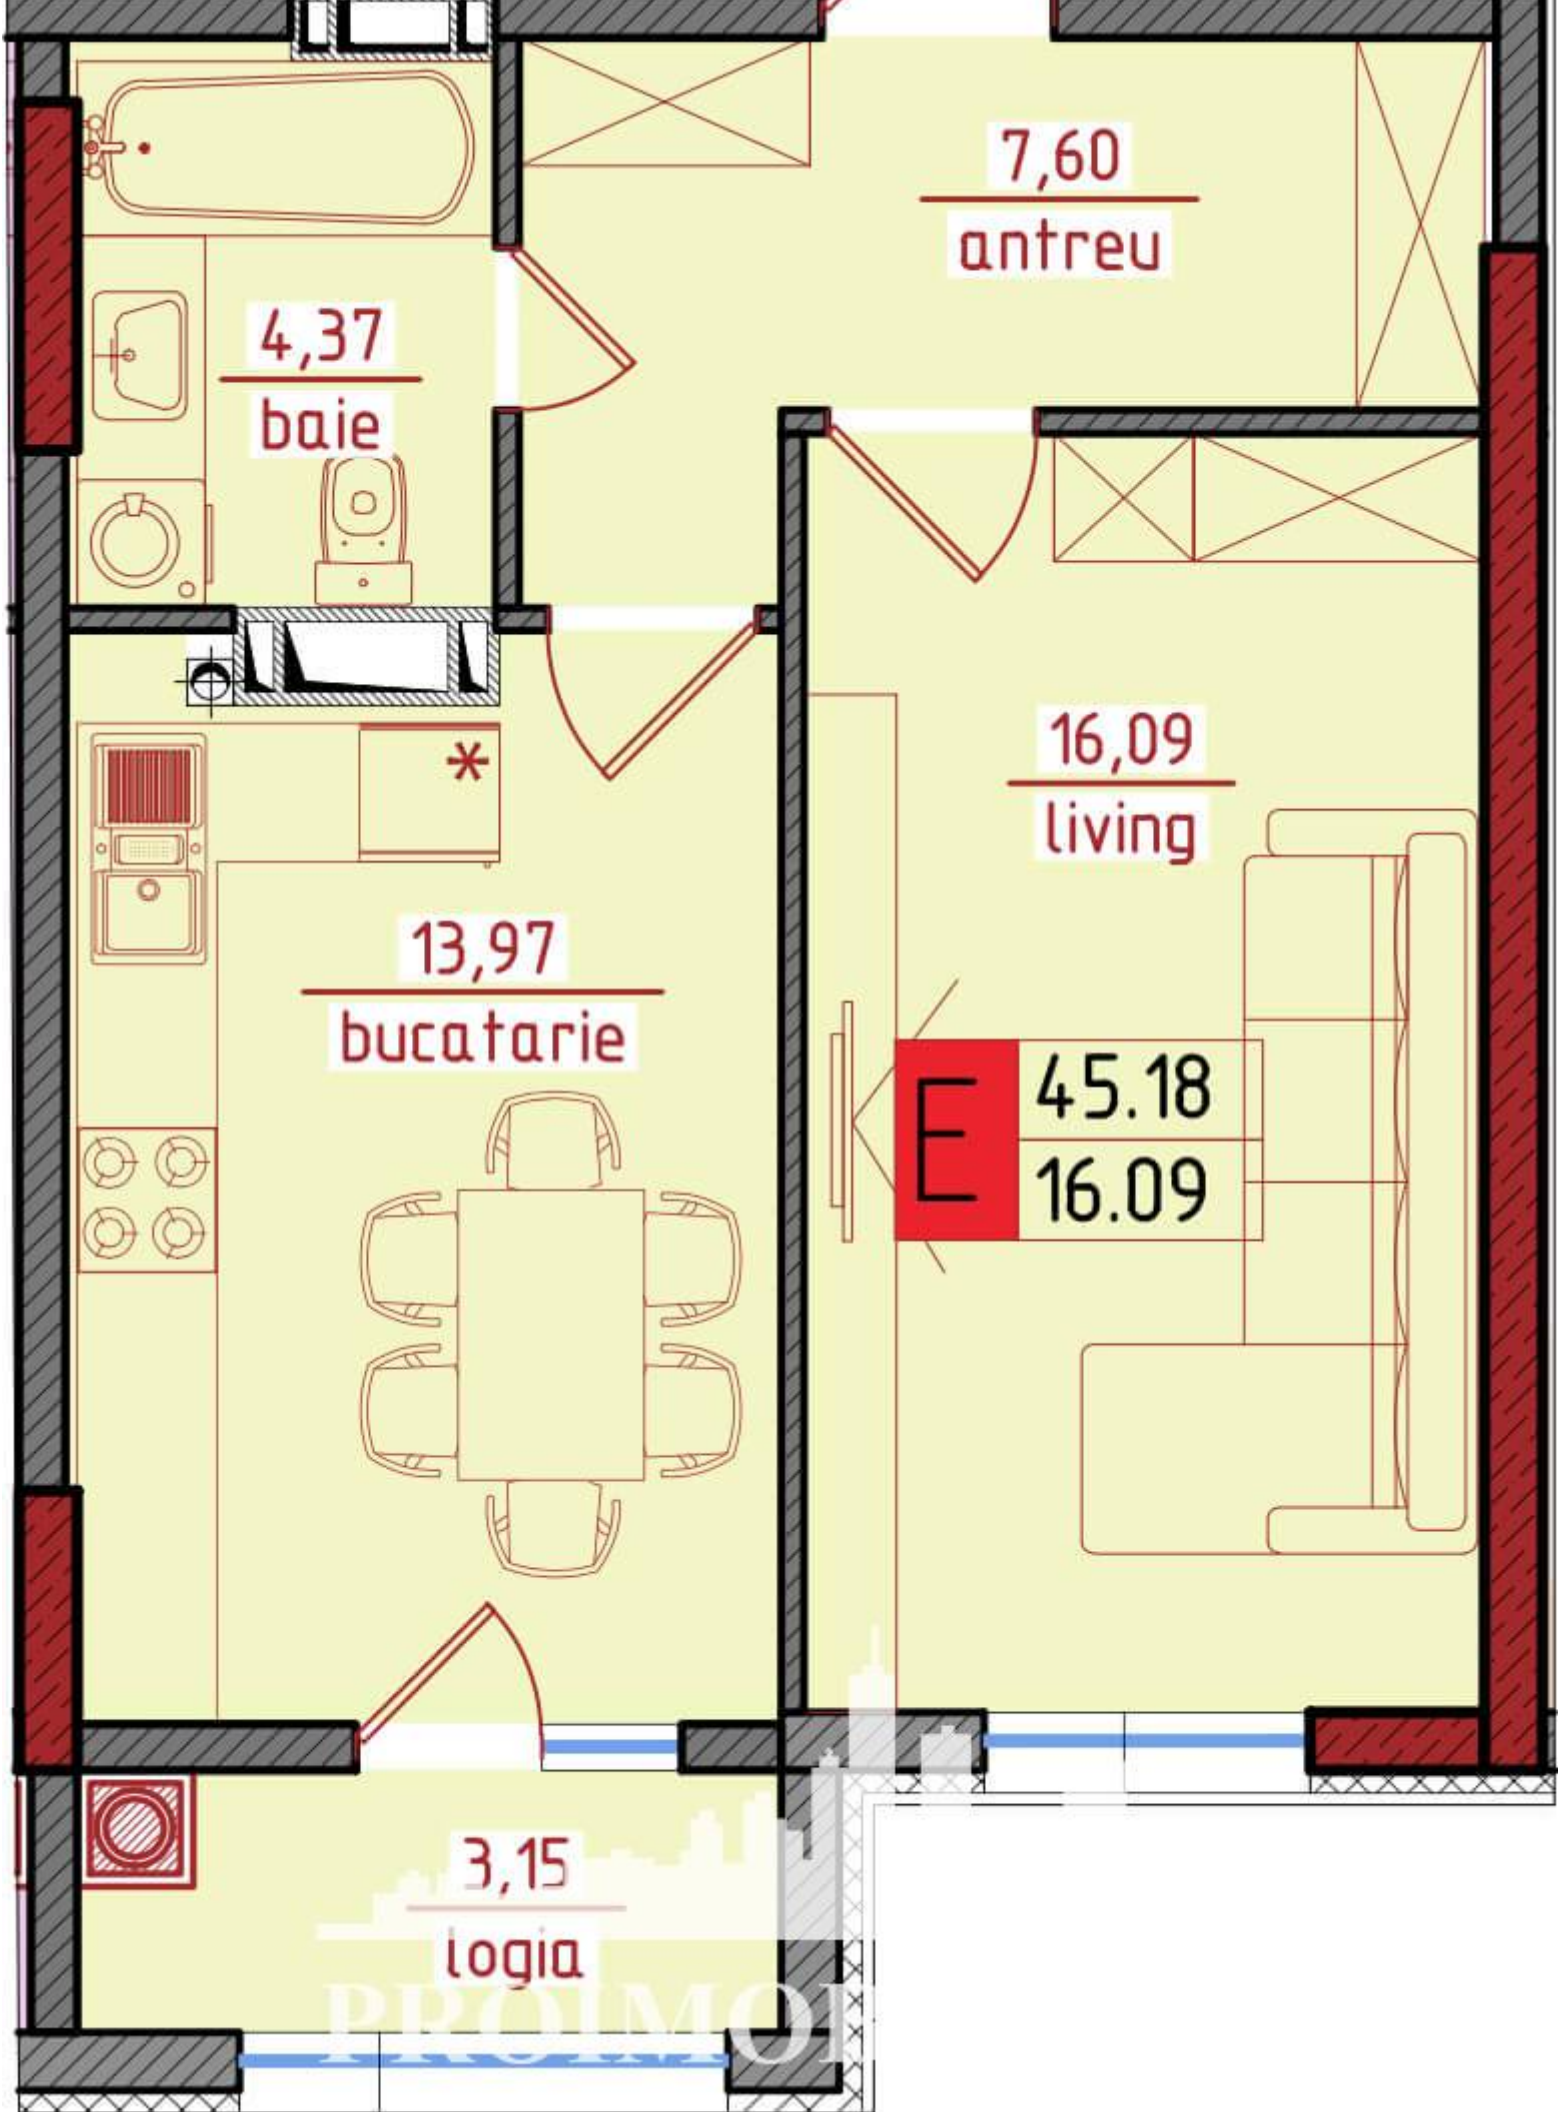

7,60
antreu

4,37
baie


16,09
living

13,97
bucatarie

E 45.18
16.09

3,15
logia

PROIMOL

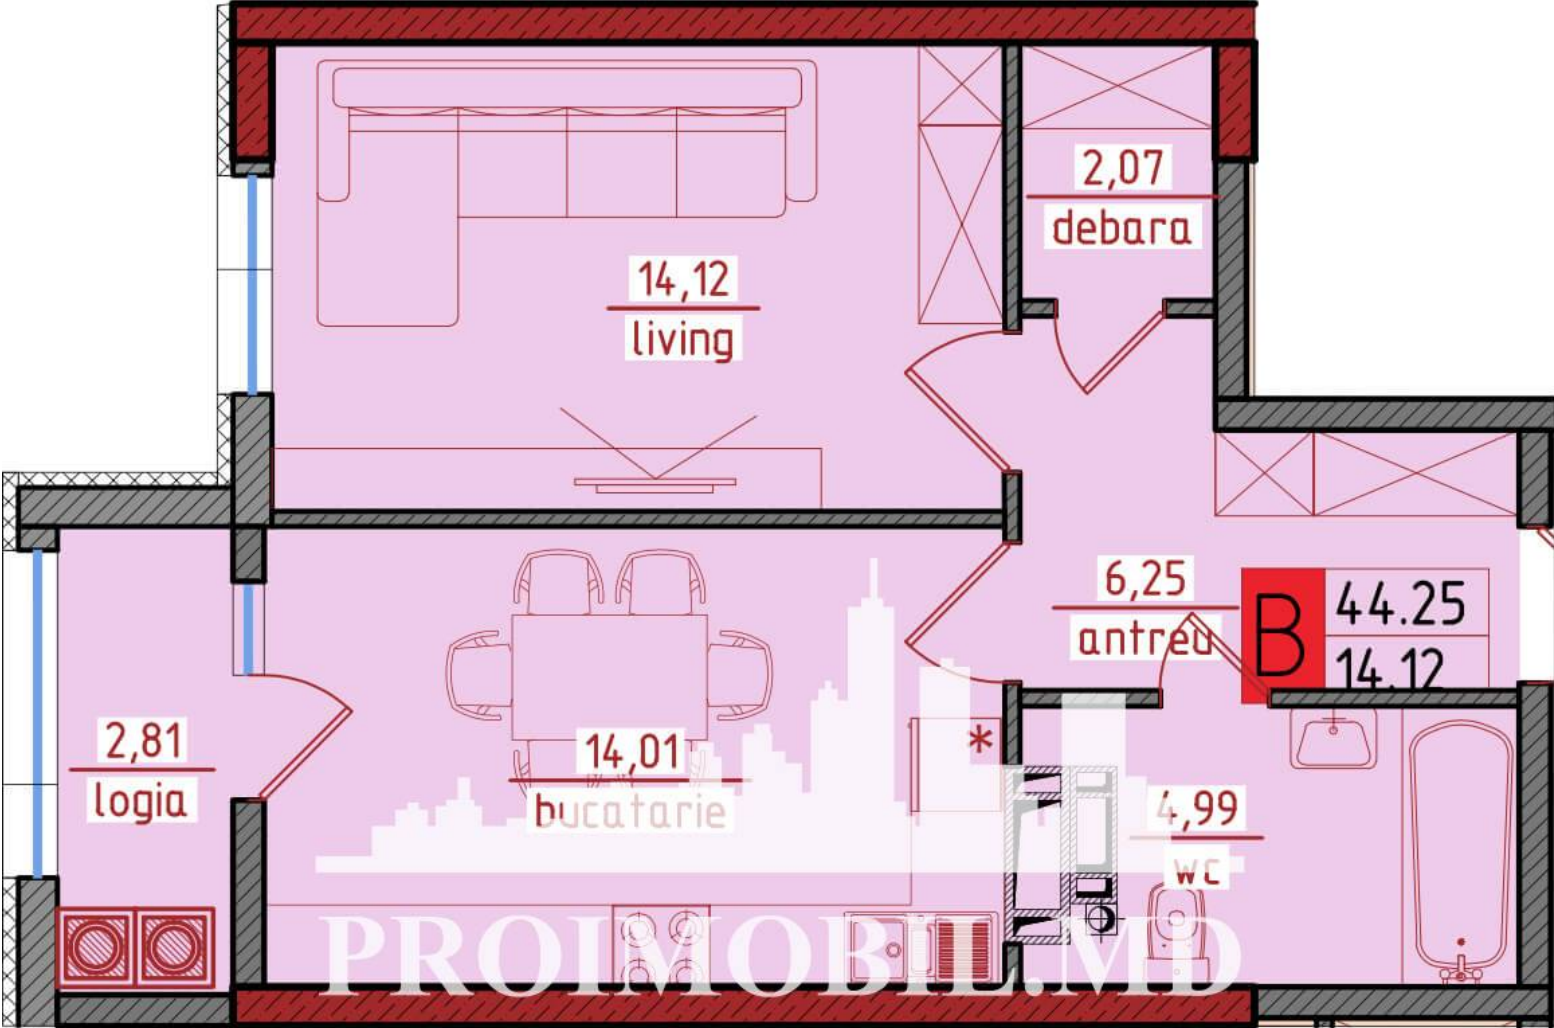

Tipuri de compartimentări

2 odăi

65 m²

57 m²

69 m²

de la

860
€/m²

PROIMOBIL MD

Contactează-ne pentru detalii!

Tipuri de compartimentări

3 odăi
77 m²



de la
860
€/m²

PROIMOBIL.MD