

Suburbie, Ciorescu - 78000€



Suprafața totală - 160 m²

Tip ofertă - Vânzare

Camere - 3

Starea - Versiune gri

Grup sanitar - 3

Tip construcție - Nouă

Suprafața terenului - 7 ar

Etaje - 2

Balcon - 1

Dormitoare - 3

Înălțimea tavanului - 0.00

Vă propunem spre vânzare această casă în **com. Ciorescu, sat. Ciorescu, str. Boris Glavan** cu suprafața totală de **160 mp + 7 ari.**

Compartimentată în: 3 dormitoare, living, buătărie, 3 blocuri sanitare, balcon, antreu.

Adăugător: casangerie, debara, garaj.

Dotări și finisaje:

* încălzire autonomă;

* conectat la toate comunicațiile;

* este în imediată apropiere de: parc, grădiniță, școală, piață, cafenele, bancă, farmacii etc.

Acces facil la transportul public în orice direcție a orașului. (M.C.)

La procurarea prin IPOTECĂ ai 0% comision!

ATENȚIE! Acum poți achita comod în rate cu doar 15 % rată inițială sau prin programul guvernamental Prima Casă cu doar 10% prima rată!


SCHIMB de apartamente! Cu ajutorului programului Trade-In, Compania Proimobil.md vă ajută să achiziționați acest apartament în schimbul unui alt imobil.

- Terasă
- Încălzire autonomă
- Piață alimentară
- Supermarket
- Parc / pădure
- Școală
- Grădină / seră
- Spital/clinică
- Zona de parcare
- Teren de joacă
- Garaj

**PLAN PARTER COTA 0.000 ,
SC. 1:100**

Legenda încăperilor la parter


Nr.	Denumirea	Aria m ²
1	TAMBUR	2,70
2	BUCATARIE	16,00
3	GARAJ	21,60
4	DEPOZIT	9,00
5	DORMITOR	12,00
6	DEBARA	5,00
7	G.T.S.	2,00
8	LIVING	32,26
9	GIRLICI	8,24
10	CASANGERIE	3,88
TOTAL:		112,68

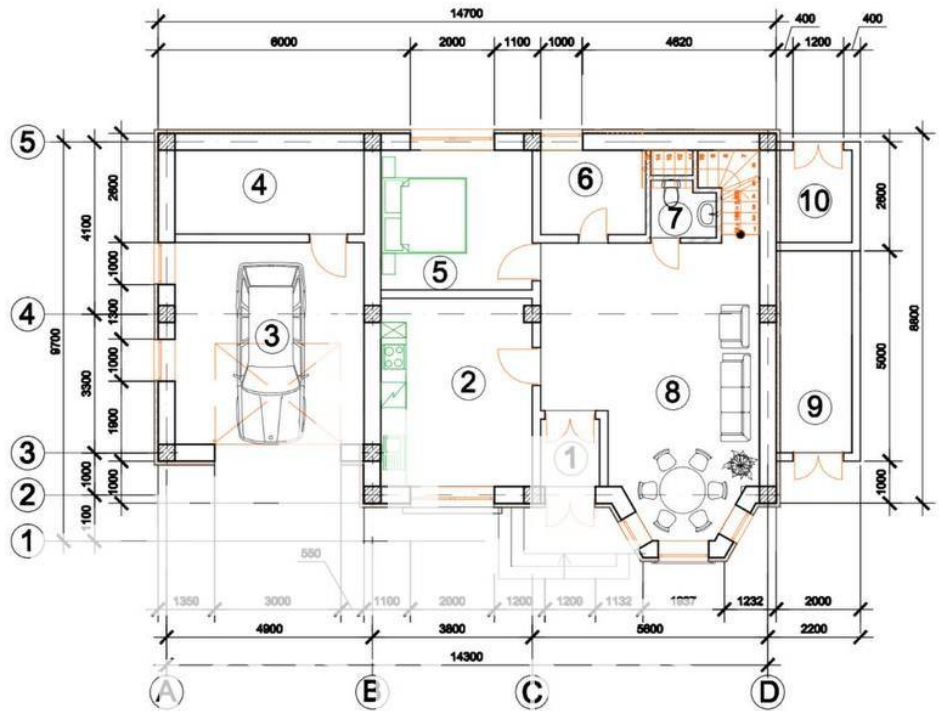

PLAN ETAJ COTA +3.000 , SC. 1:100

Legenda încăperilor la mansarda

Nr.	Denumirea	Aria m ²
1	BALCON	2,34
2	DORMITOR	12,60
3	G.T.S.	8,28
4	G.T.S.	6,48
5	HOL	19,30
6	DORMITOR	10,32
7	DORMITOR	12,20
TOTAL:		69,12

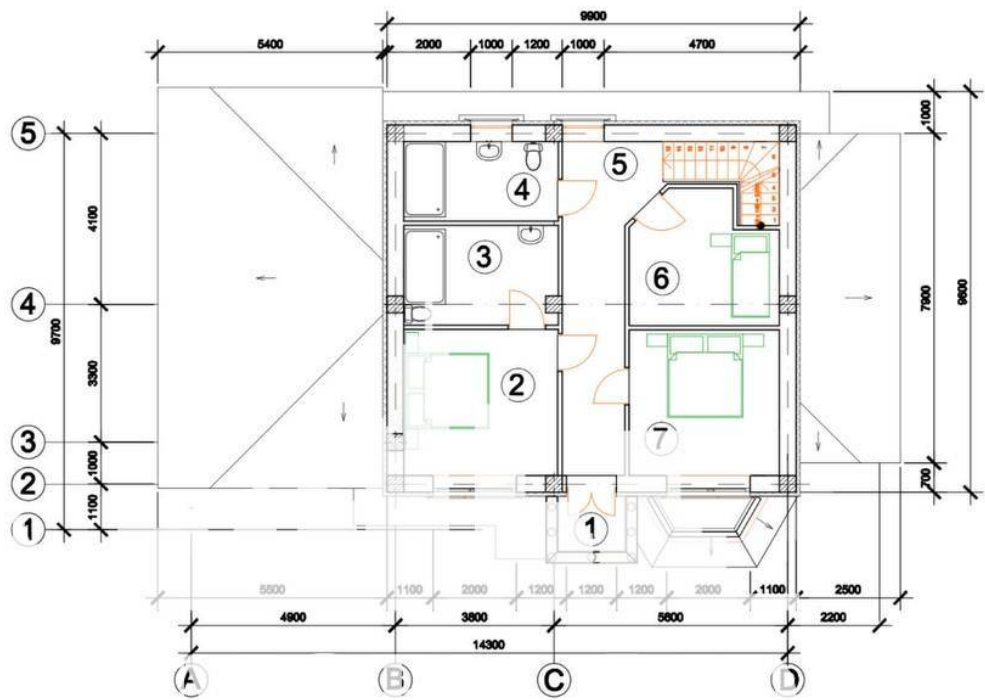



PROIMOBIL.MD




PROIMOBIL.MD



PROIMOBIL.MD




PROIMOBIL.MD

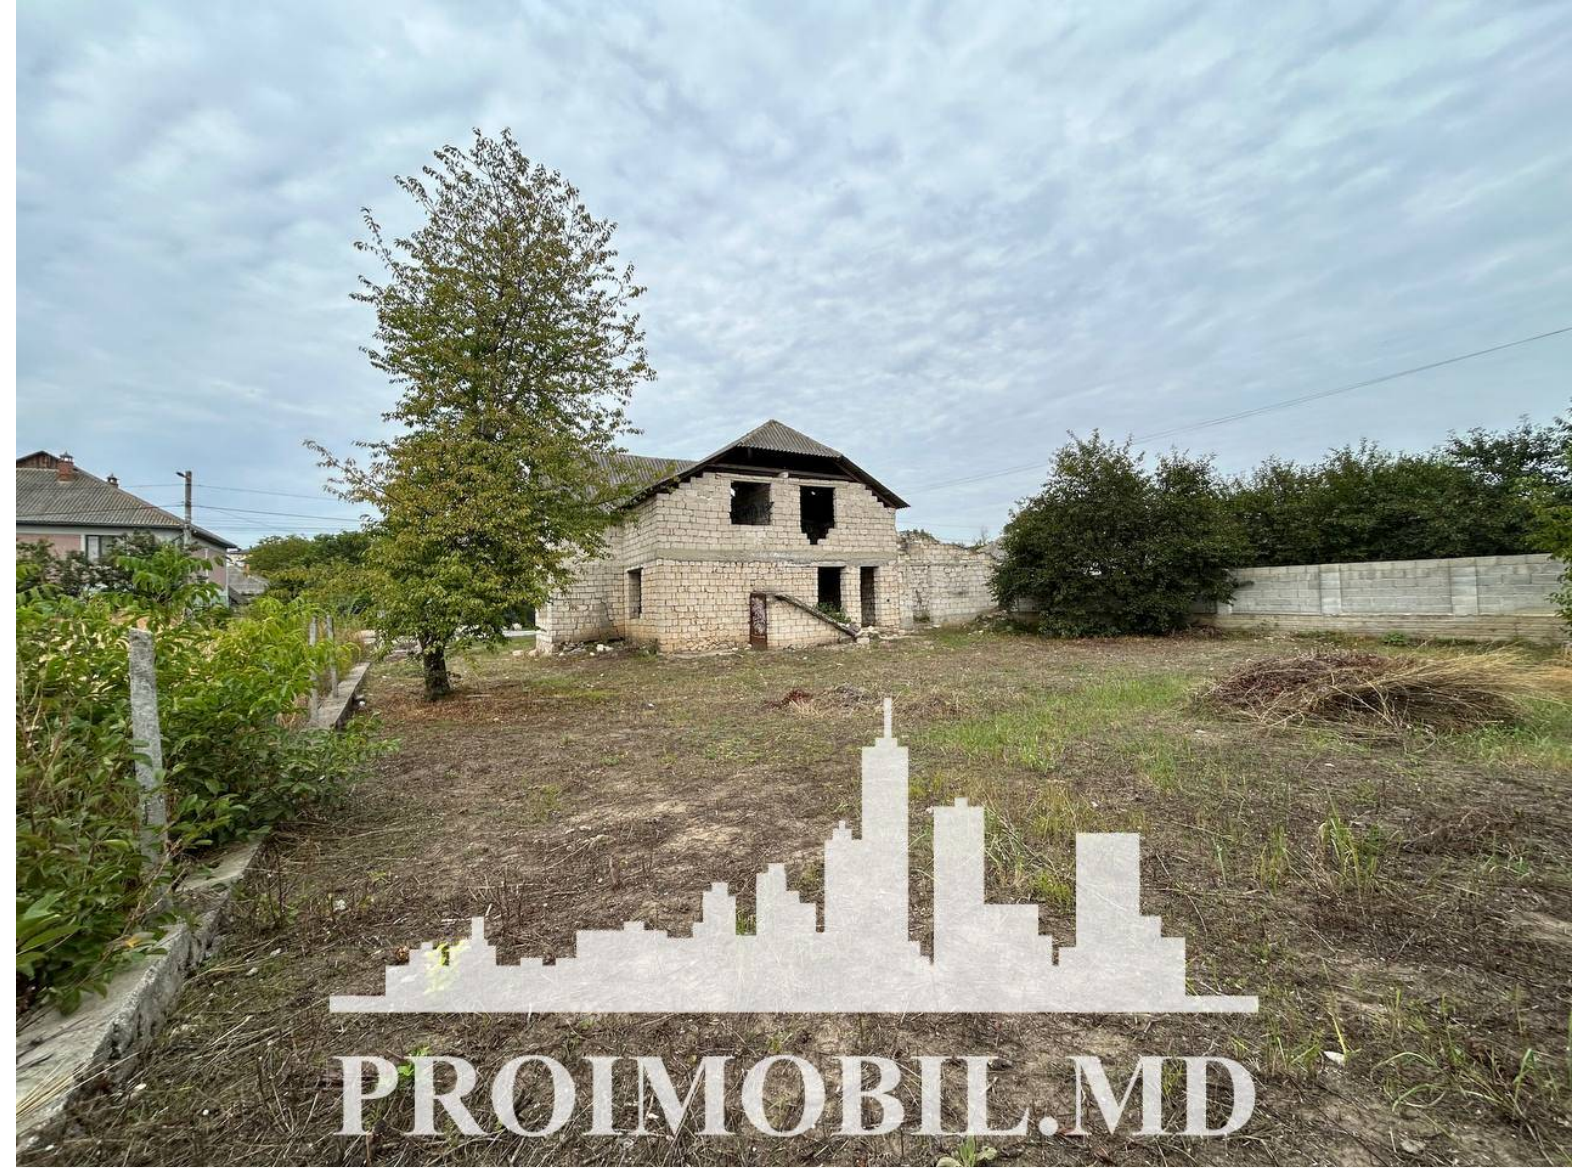

PROIMOBIL.MD



PROIMOBIL.MD

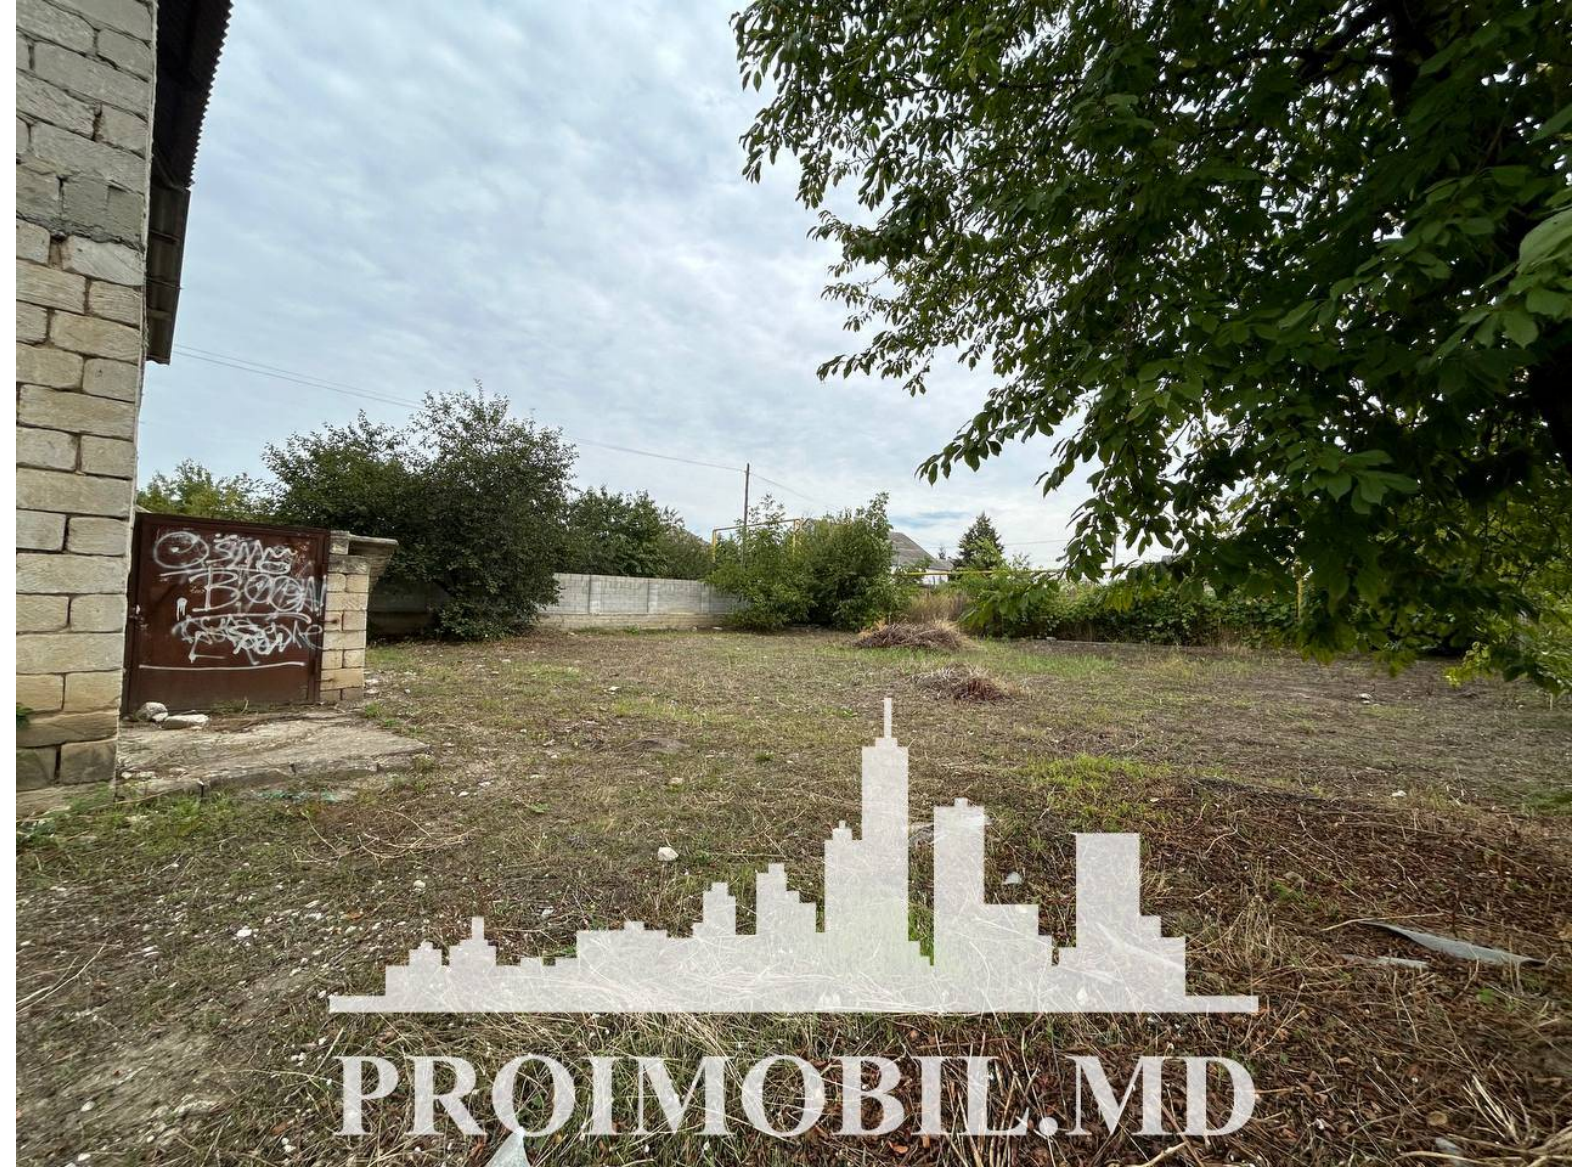

PROIMOBIL.MD