

Chișinău, Telecentru - 66150€



Suprafața totală - 63 m²
Tip ofertă - Vânzare
Camere - 1
Starea - Versiune albă
Grup sanitar - 2
Tip construcție - Nouă
Etaj - 2
Etaje - 8
Balcon - 1
Dormitoare - 1
Înălțimea tavanului - 0.00
Planul clădirii - IND (individual)
Loc de parcare - Subterană

Vă propunem spre vânzare acest apartament cu **1 cameră cu living** în **Ialoveni, str. Ștefan cel Mare și Sfânt**, cu suprafața totală de **63 mp**.
Compartimentat în: 1 dormitor, living, bucatărie, 2 blocuri sanitare, balcon, debara, hol.

Dotări și finisaje:

- * Geamuri termopan;
- * Varianta albă;
- * Încălzire autonomă;
- * Conectat la toate comunicațiile;

Este în imediată apropiere de: parc, grădiniță, școală, piață, cafenele, bancă, farmacie etc.

Acces facil la transportul public în orice direcție a orașului. (o.g.)

Comision 0% pentru cumpărător

ATENȚIE! Acum poți achita comod în rate cu doar 15% rată inițială sau prin programul guvernamental Prima Casă cu doar 10% prima rată!

SCHIMB de apartamente! Cu ajutorului programului Trade-In, Compania Proimobil.md vă ajută să achiziționați acest apartament în schimbul unui alt imobil.

- Încălzire autonomă
- Geamuri
- Ușă blindată
- Interfon
- Imobil nou
- Lift
- Zona de parcare
- Grădiniță
- Piață alimentară
- Spital/clinică
- Teren de joacă
- Școală
- Supermarket


Plan apartament Nr.2. Sc. 1:100

2
63.1 m²





or. Ialoveni, str. Ștefan cel Mare și Ștef. I.

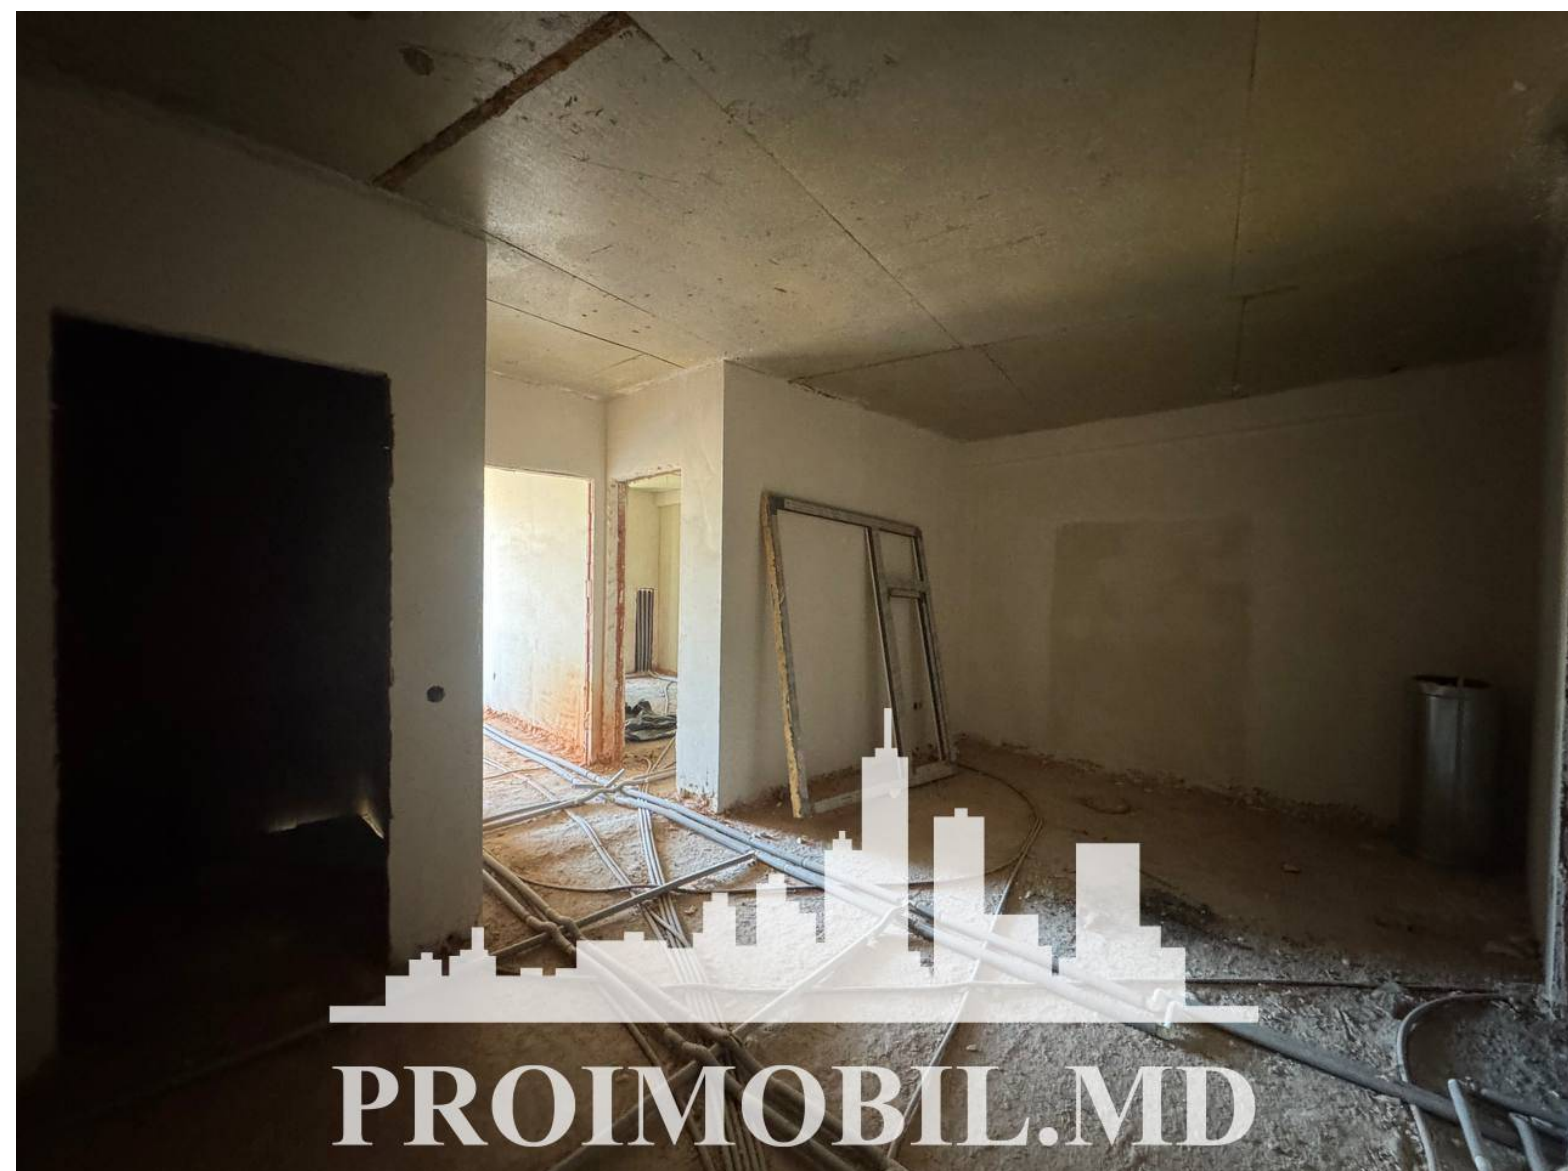

PROIMOBIL.MD



PROIMOBIL.MD



PROIMOBIL.MD



PROIMOBIL.MD