

Chișinău, Botanica - 2976€



Suprafața totală - 372 m²

Tip ofertă - Chirie

Camere - 6

Starea - Reparație euro

Grup sanitar - 3

Tip construcție - Veche

Etaj - 1

Spre chirie spațiu pentru oficiu, **sect. Botanica, str. Independenței.**

Suprafața totală de **372 mp.**

Compartimentat în: 8 birouri, 3 blocuri sanitare, hol.

* Toate comunicațiile

* Reparație euro

* Geamuri termopan

* Prima linie

* Parcare subterană

În apropiere de: oficii, centre medicale, instituții de învățământ, bl. locative, market, bancă, farmacie, etc.

Zonă cu trafic intens pietonal și transport în orice direcție! (d.r.)

Pentru prezentare și alte detalii vizitați www.proimobil.md sau ne contactați!

- Parcare

- Geamuri termopan



6




PROIMOBIL.MD

7



PROIMOBIL.MD

17

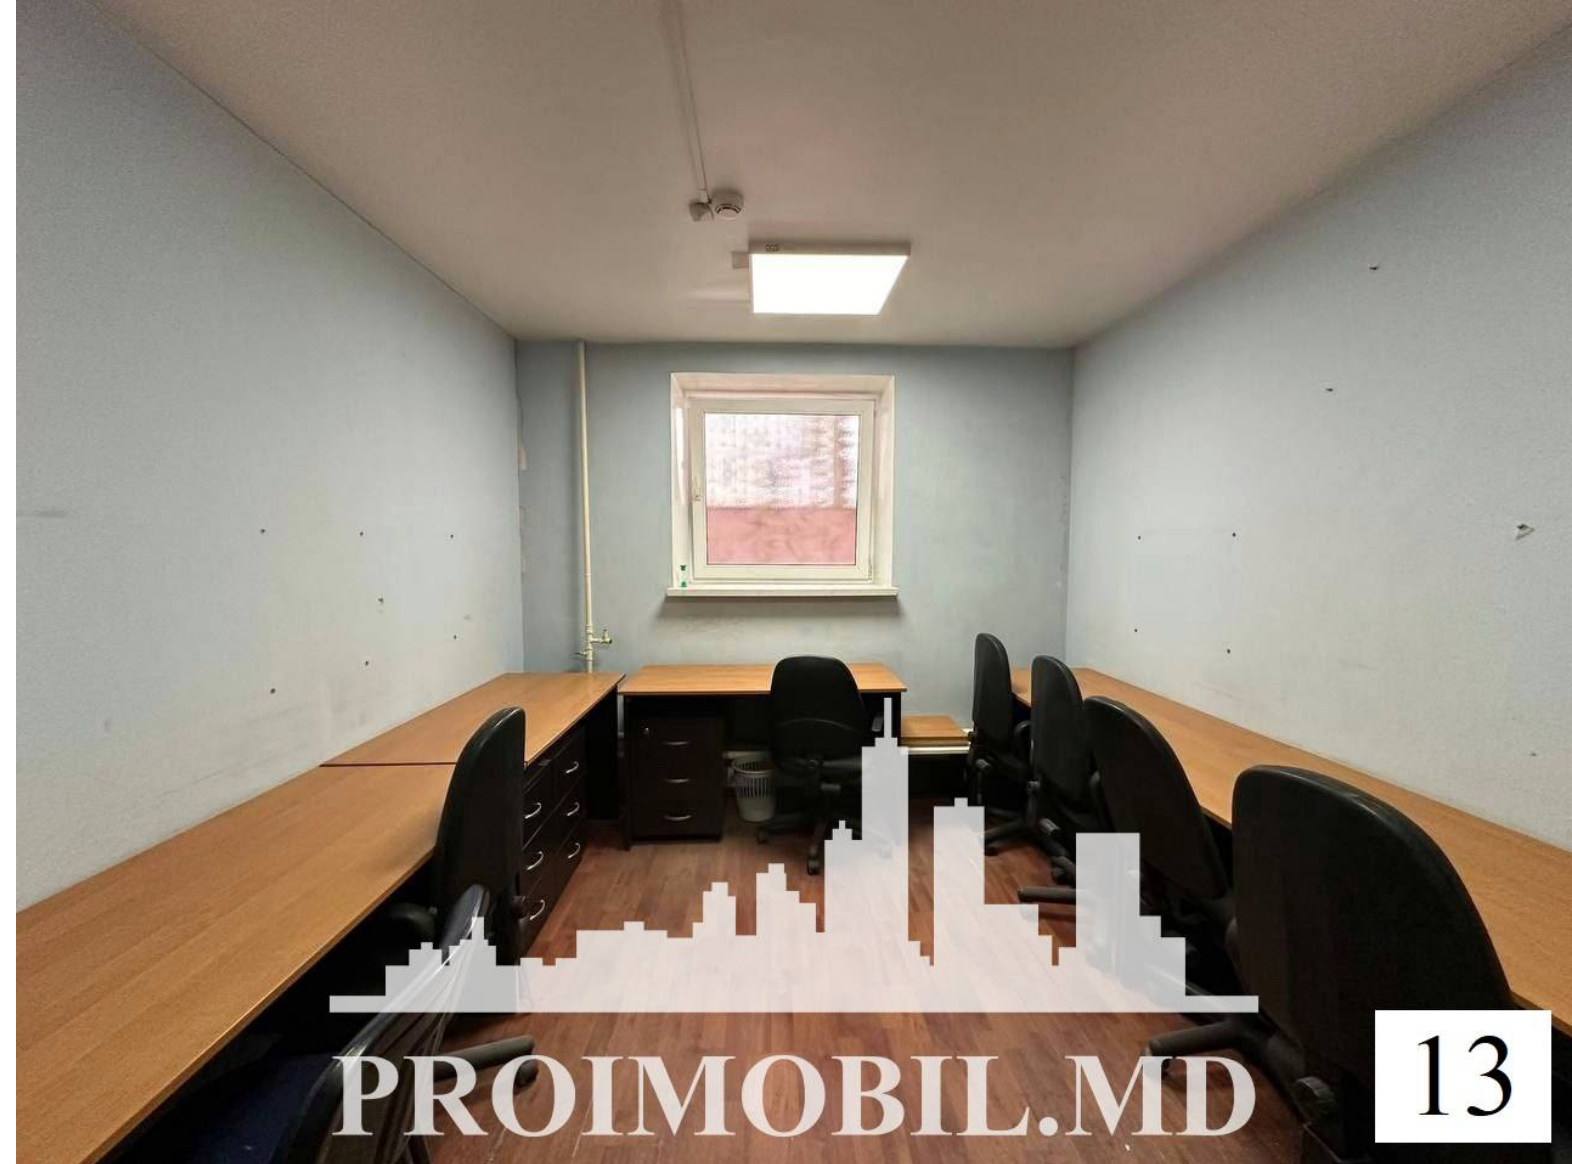

PROIMOBIL.MD

13



PROIMOBIL.MD

15



PROIMOBIL.MD

16




PROIMOBIL.MD

16



PROIMOBIL.MD



2

PROIMOBIL.MD



PROIMOBIL.MD

12



PROIMOBIL.MD

7



PROIMOBIL.MD

9



PROIMOBIL.MD

5



PROIMOBIL.MD

5



PROIMOBIL.MD

8



PROIMOBIL.MD

10



PROIMOBIL.MD


1



PROIMOBIL.MD

8

План на отм.-2,400
М 1:100

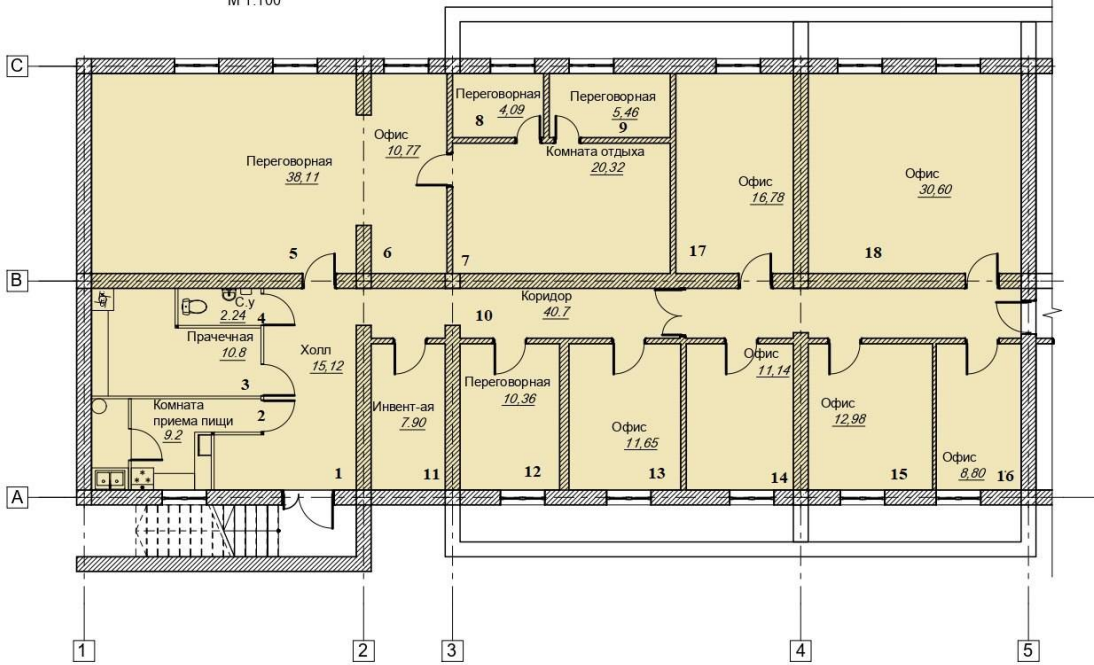


Общая кадастровая площадь зоны -256,9м2

Изм.	Кол. чч	Лист	№ док.	Подп.	Дата
					12.20


Replanificarea incaperilor pentru oficii AO "Initiativa pozitiva" situat pe str.Independentii 6/2,sec.Botanica,mun.Chisinau		
Стадия	Лист	Листов
Р	1	

План на отм.-2,400

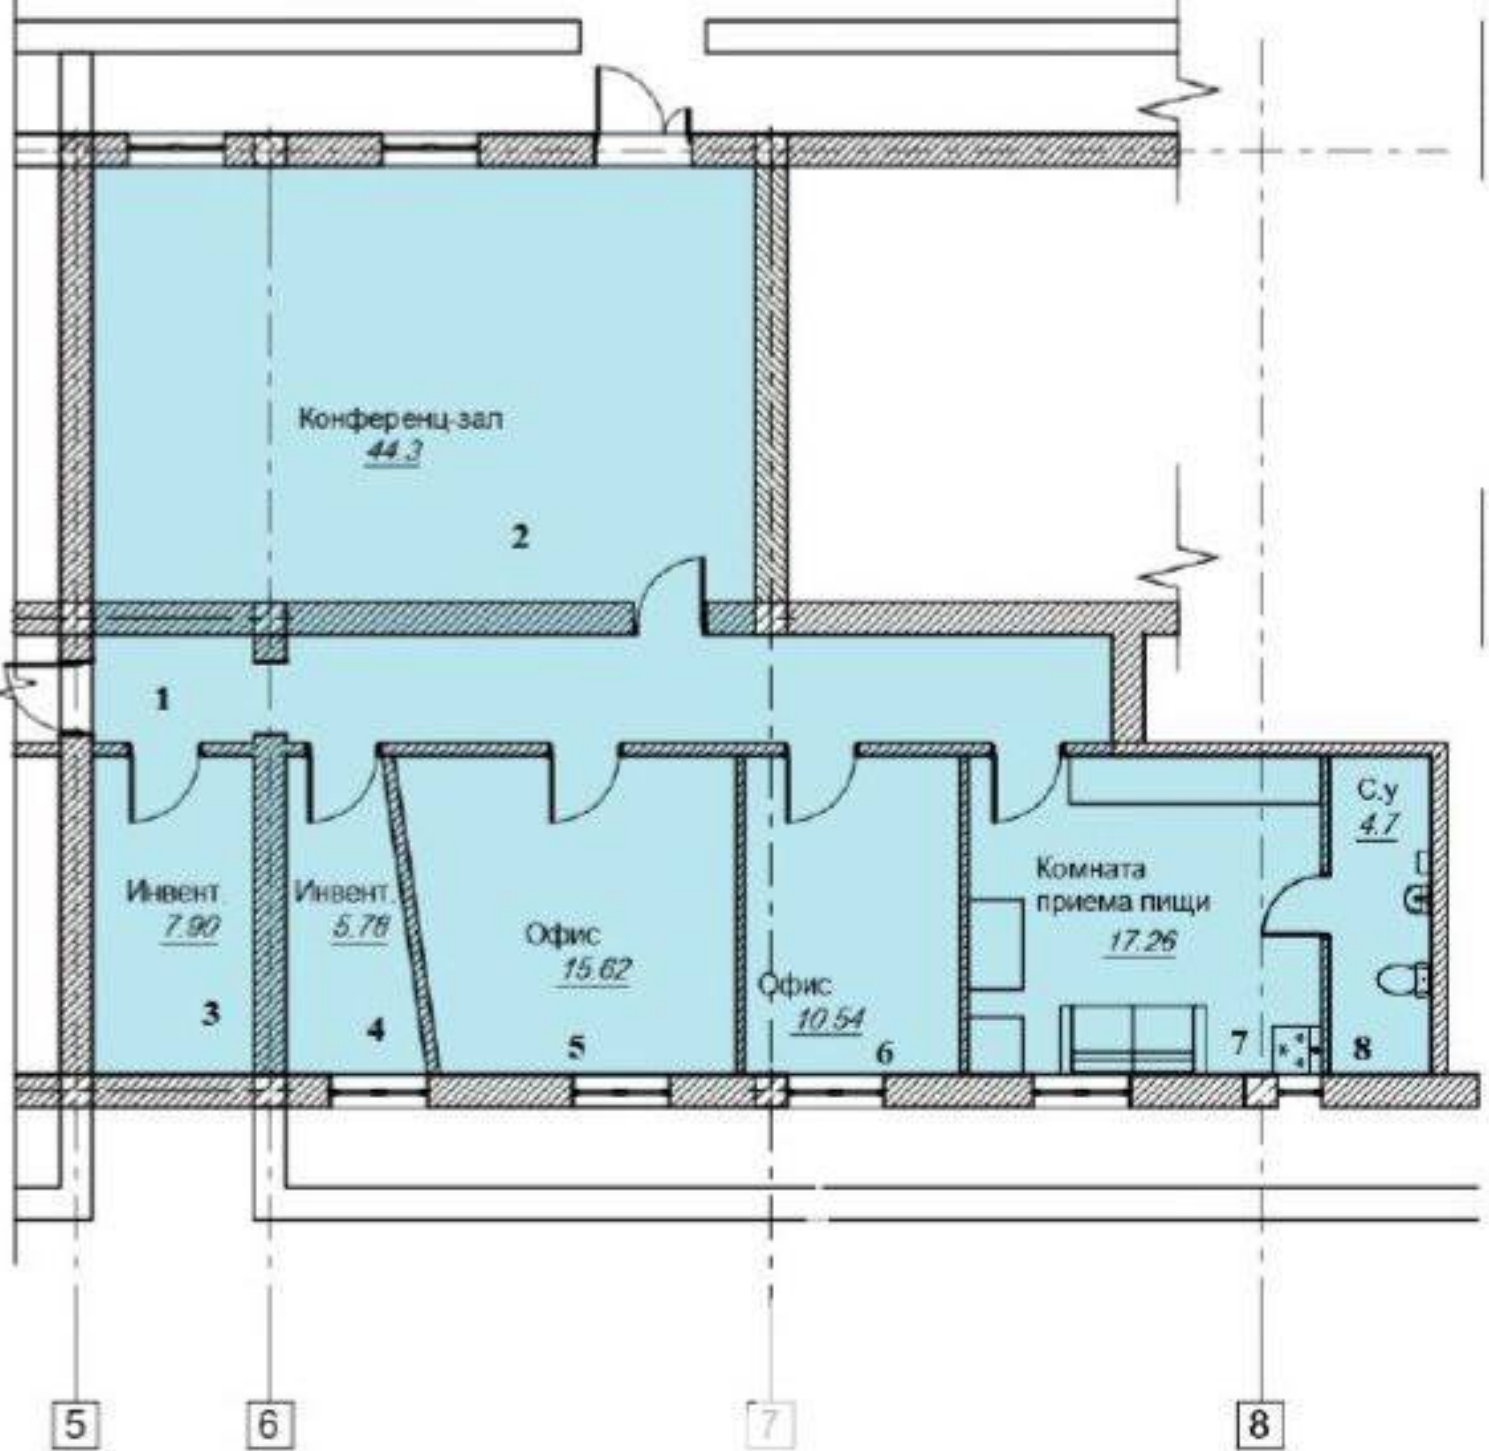


Общая кадастровая площадь зоны - 114.7 м²

План на отм.-2,400
М 1:100

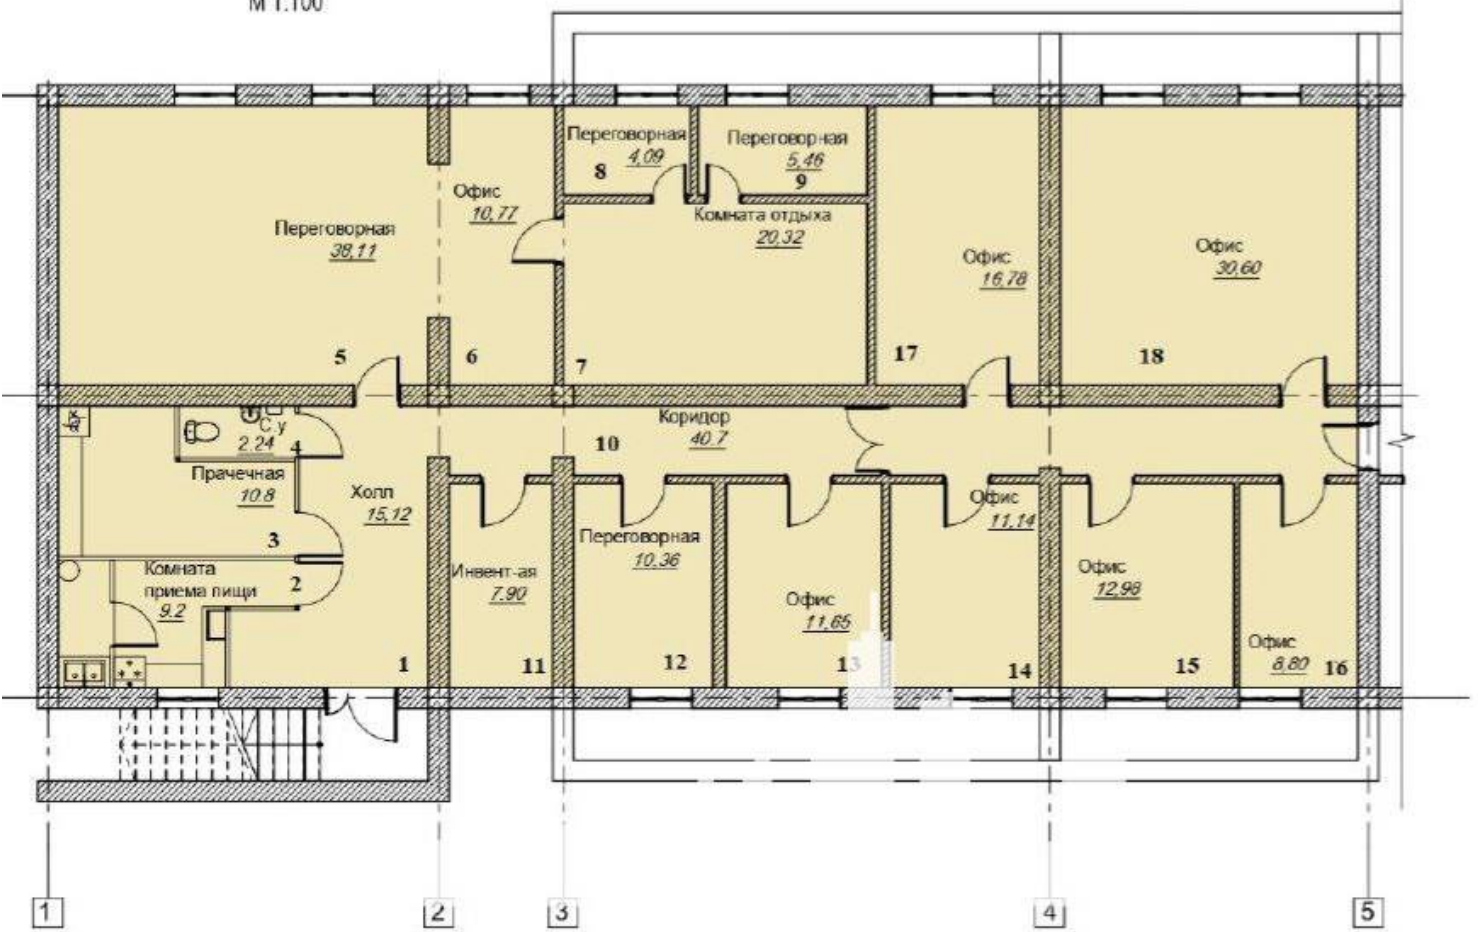

Общая кадастровая площадь зоны - 253,9м²

План на отм.-2,400
М 1:100

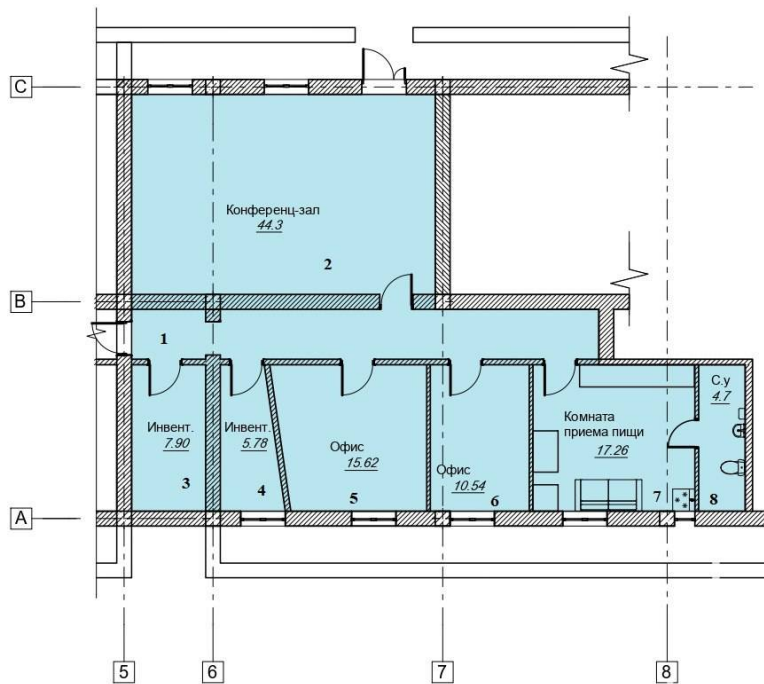

Общая кадастровая площадь зоны - 114,7м²

Replanificarea incaperilor pentru oficii AO "Initiativa pozitiva" situat pe str.Independentii 6/2,sec.Botanica,mun.Chisinau					
Изм.	Кол.уч.	Лист	№ док.	Подп.	Дата
					12.20
					Стандия
					Лист
					Листов
					Р
					1
					Листов
План на отм.-2,400					

