

Chișinău, Botanica - 2976€



Suprafața totală - 372 m<sup>2</sup>

Tip ofertă - Chirie

Camere - 6

Starea - Reparație euro

Grup sanitar - 3

Tip construcție - Veche

Etaj - 1

Spre chirie spațiu pentru oficiu, **sect. Botanica, str. Independenței.**

Suprafața totală de **372 mp.**

**Compartimentat în:** 8 birouri, 3 blocuri sanitare, hol.

\* Toate comunicațiile

\* Reparație euro

\* Geamuri termopan

\* Prima linie

\* Parcare subterană

În apropiere de: oficii, centre medicale, instituții de învățământ, bl. locative, market, bancă, farmacie, etc.

Zonă cu trafic intens pietonal și transport în orice direcție! (d.r.)

*Pentru prezentare și alte detalii vizitați [www.proimobil.md](http://www.proimobil.md) sau ne contactați!*

- Parcare

- Geamuri termopan



6



PROIMOBIL.MD

7





PROIMOBIL.MD

17



PROIMOBIL.MD

13



PROIMOBIL.MD

15





PROIMOBIL.MD

16



  
**PROIMOBIL.MD**

**16**





PROIMOBIL.MD



2

PROIMOBIL.MD





PROIMOBIL.MD

12





PROIMOBIL.MD

7



PROIMOBIL.MD

9



PROIMOBIL.MD

5





PROIMOBIL.MD

5



**PROIMOBIL.MD**

**8**





PROIMOBIL.MD

10





PROIMOBIL.MD

1




PROIMOBIL.MD

8






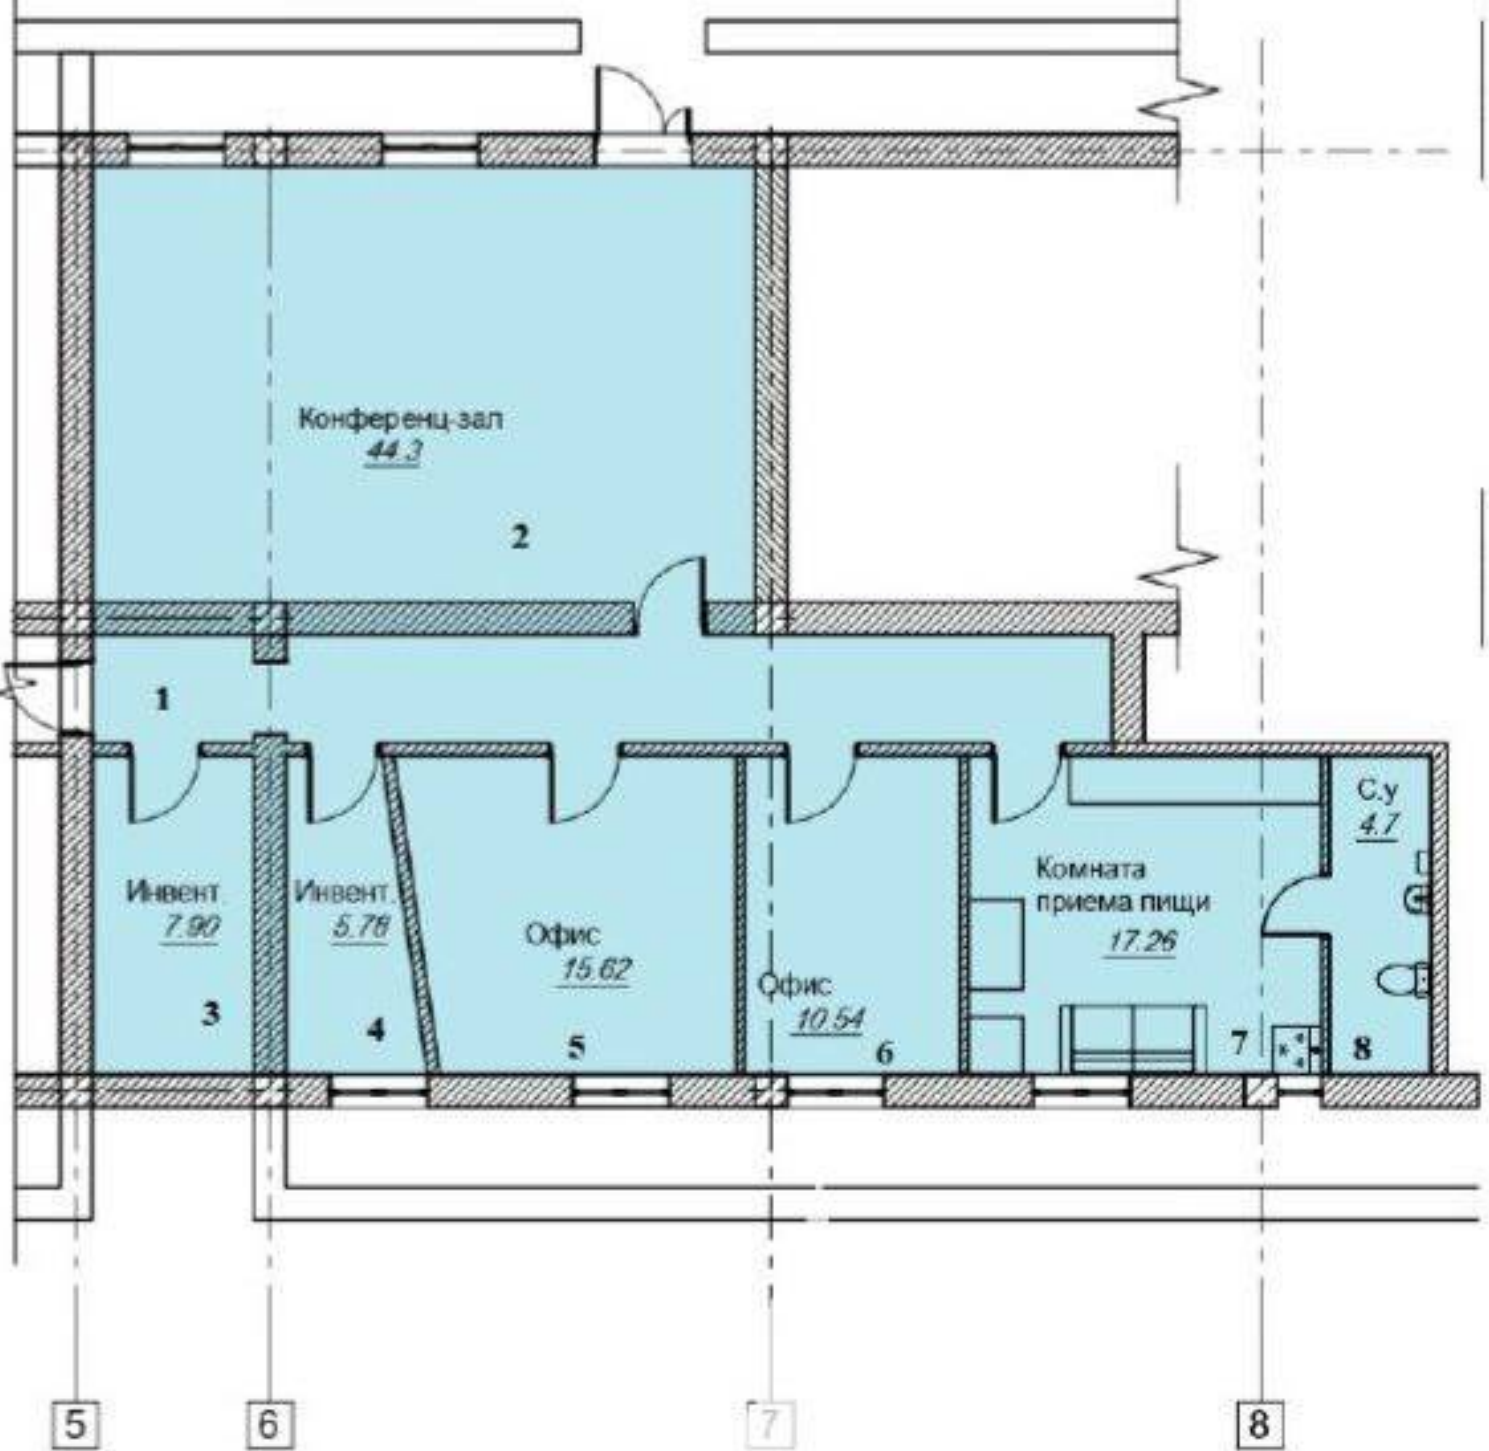


Общая кадастровая площадь зоны - 114.7м<sup>2</sup>

План на отм.-2,400  
М 1:100

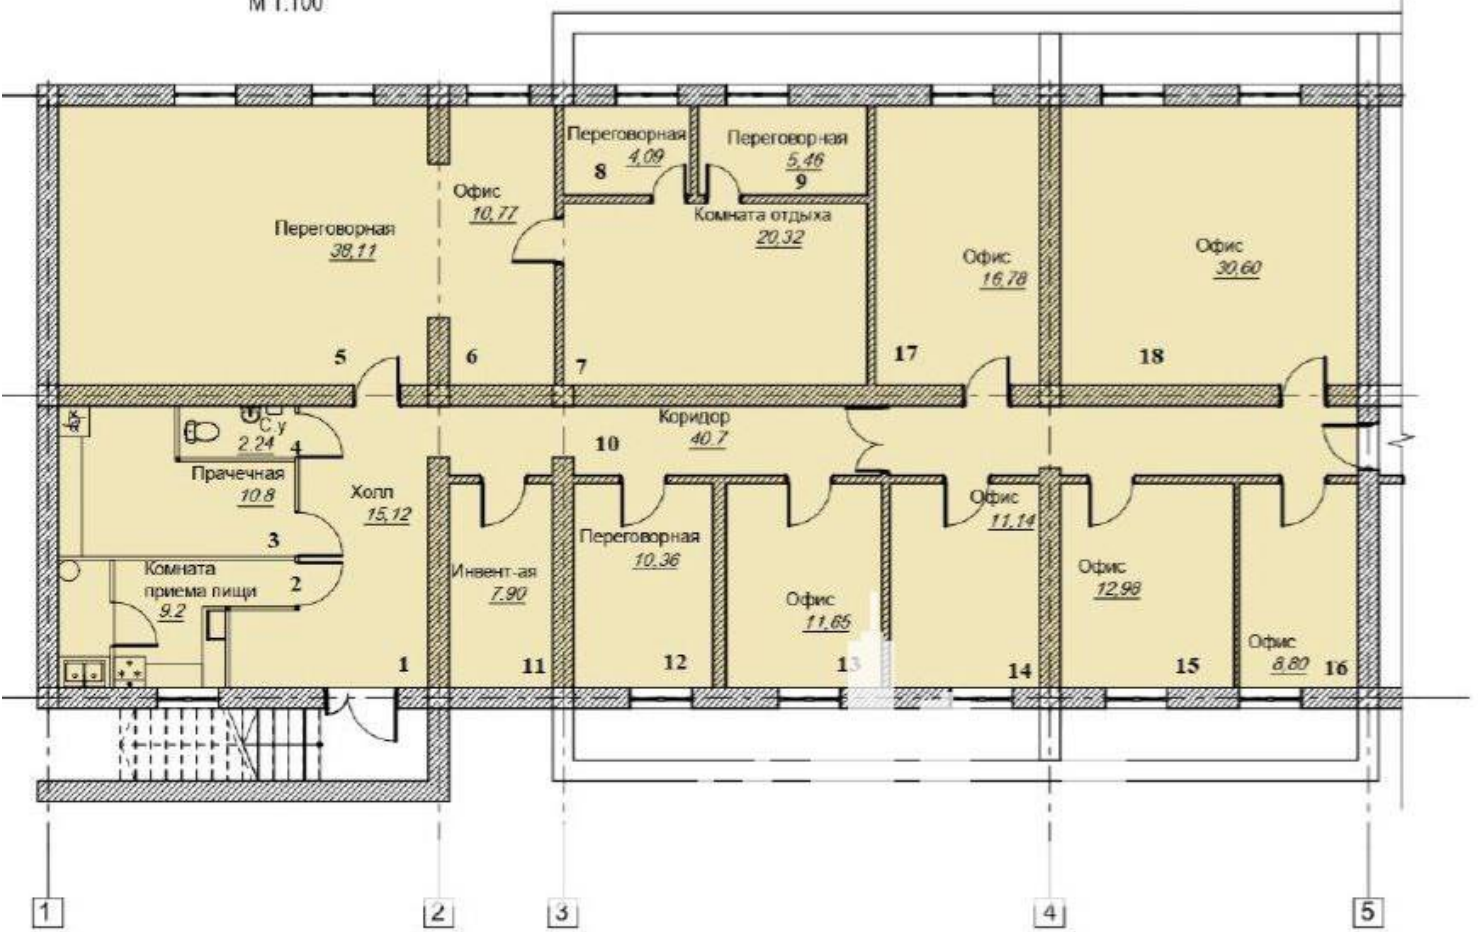

Общая кадастровая площадь зоны - 253,9м<sup>2</sup>

План на отм.-2,400  
М 1:100

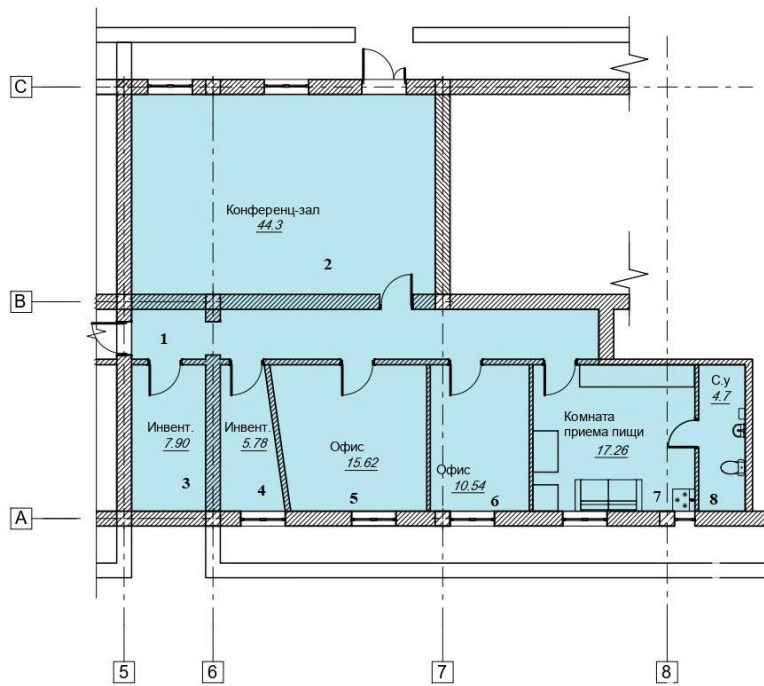

Общая кадастровая площадь зоны - 114,7м<sup>2</sup>

Replanificarea incaperilor pentru oficii AO "Initiativa pozitiva" situat pe str.Independentii 6/2,sec.Botanica,mun.Chisinau					
Изм.	Кол.уч.	Лист	№ док.	Подп.	Дата
					12.20
					Стандия
					Лист
					Листов
					Р
					1
					Листов
План на отм.-2,400					

