

Chișinău, Râșcani - 29000€



Suprafața totală - 23 m2
Tip ofertă - Vânzare
Starea - Design personalizat
Tip construcție - Nouă
Etaj - 4

Spre vânzare loc de parcare, amplasată la nivelul -4 al unui bloc locativ nou, în **sect. Râșcani, str. Renașterii Naționale**. Suprafața totală de **23 mp**.

Dotări și finisaje:

* Prima linie;

* 4 rate trimestriale a câte 1 228€.


Este în imediată apropiere de: parc, grădiniță, școală, piață, cafenele, bancă, farmacie etc.

Acces facil la transportul public în orice direcție a orașului. (M.C.)

Zonă cu trafic intens pietonal și transport în orice direcție.


- Sistem de alarmă
- Încălzire autonomă
- Acces la pistă
- Loc de parcare

Pentru prezentare și alte detalii vizitați www.proimobil.md sau ne contactați!

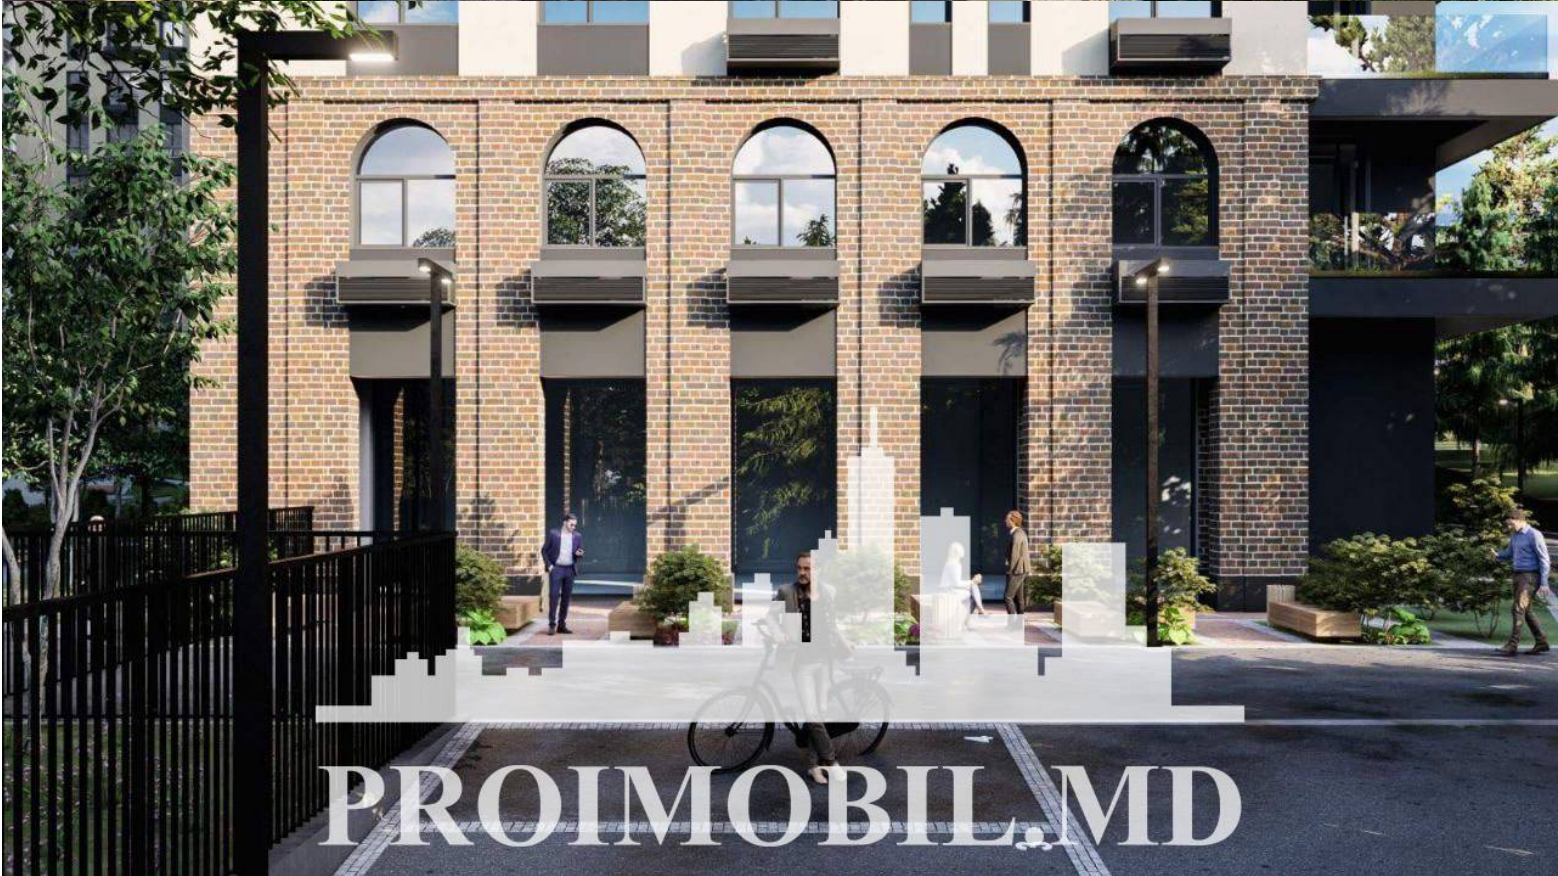


Schema încadrării încăperii izolate în planul de nivel

la contractul nr. _____ din _____
cu privire la vânzarea cumpărarea
în construcția obiectului "încăperea izolată"
din cadrul parcării subterane amplasată
în mun. Chișinău, bd. Renașterii Naționale,

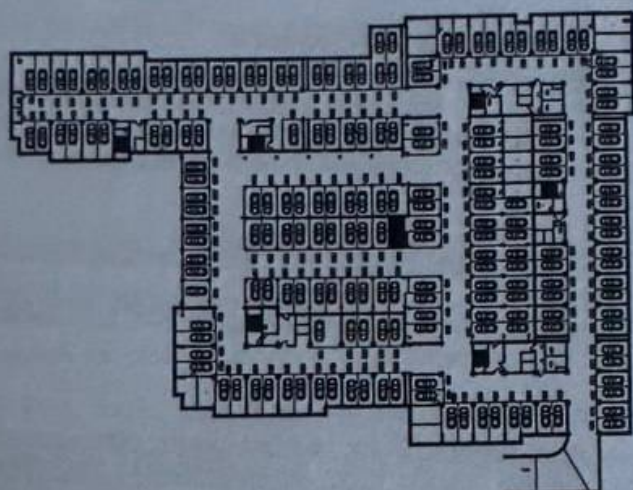

Adresa: mun. Chișinău, bd. Renașterii Naționale, 31,
Destinația: loc de parcare
Mod de folosință: încăperea izolată nelocativă
Număr cadastral: 0100415.016.07.570
Nivelul -4: Subsol
Suprafața totală: 23,1 m.p.
Data întocmirii: 24.06.2021
Scara: 1: 100

Planul încăperii izolate

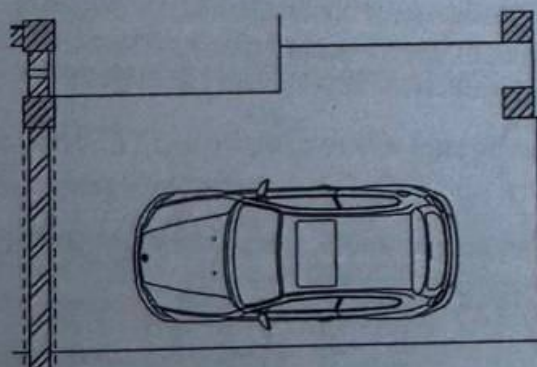

Nivel: -4S
570 parcaj 96
S=23.1



PROIMOBIL.MD